


Схема расположения границ публичного сервитута объекта электросетевого хозяйства: «ВЛ-10кВ "Литвиновский ЛПХ" от ПС "Устьевская"», расположенного по адресу: Архангельская область, Ленский район	Утверждена
Площадь испрашиваемого публичного сервитута 283 002 кв.м	(наименование документа об утверждении, включая)
Каталог координат: Приложение 1 на 7 листах	наименования органов государственной власти или
Система координат: МСК-29, зона 4	органов местного самоуправления, принявших
Кадастровые номера земельных участков и земель кадастровых кварталов, в отношении которых испрашивается публичный сервитут: Приложение 2.	решение об утверждении схемы или подписавших соглашение о перераспределении земельных участков)
	от _____ № _____

Схема расположения выносных листов

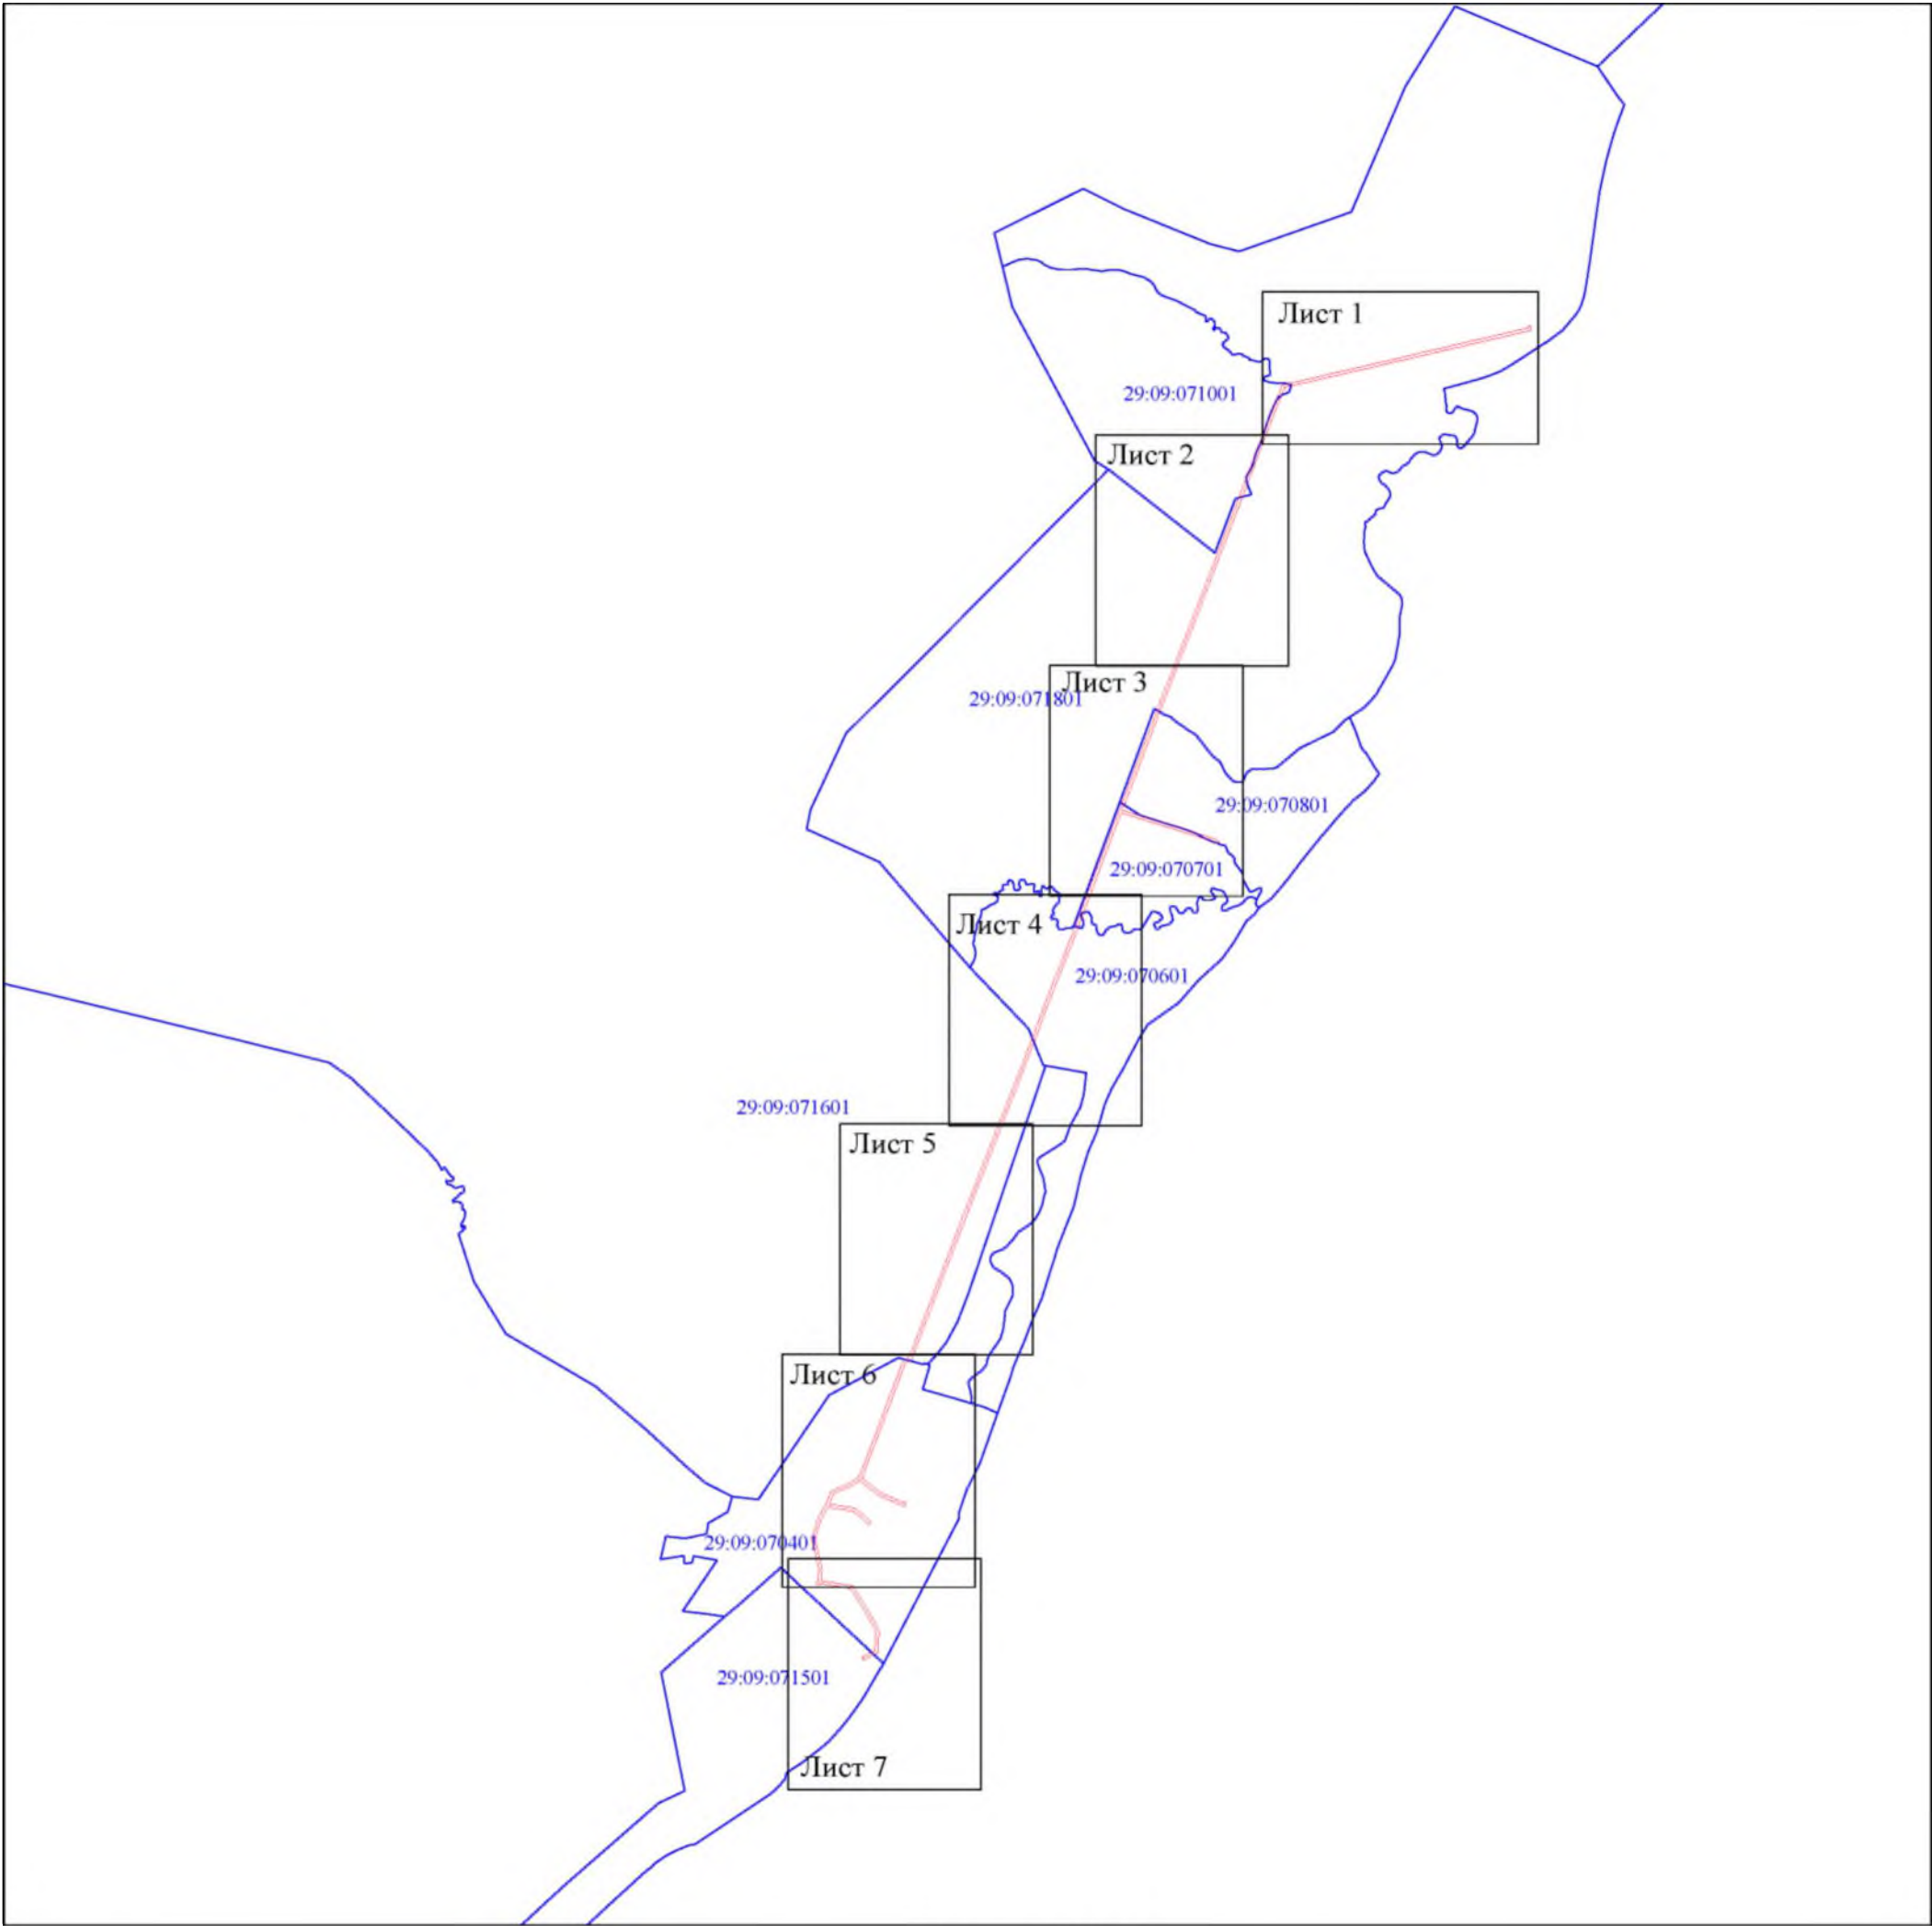

Масштаб 1:50000

- Условные обозначения:
- проектные границы публичного сервитута;
 - номер и граница кадастрового квартала;

Схема расположения границ публичного сервитута объекта электросетевого хозяйства:
«ВЛ-10кВ "Литвиновский ЛПХ" от ПС "Устьевская"», расположенного по адресу:
Архангельская область, Лепский район

Лист 1



Масштаб 1:5000

Условные обозначения:

- - проектные границы публичного сервитута.
- - граница объекта электросетевого хозяйства.
- - границы и кадастровый номер земельного участка сведения о котором содержатся в ЕГРН.
- - номер и границы кадастрового квартала.
- - обозначение и номер характерной точки проектных границ публичного сервитута.
- - обозначение контура многоугольного земельного участка.

Схема расположения границ публичного сервитута объекта электросетевого хозяйства:
«ВЛ-10кВ "Литвиновский ЛПХ" от ПС "Устьевская"», расположенного по адресу:
Архангельская область, Ленский район

Лист 2



Масштаб 1:5000

- Условные обозначения:
- проектные границы публичного сервитута;
 - границы объекта электросетевого хозяйства;
 - границы и кадастровый номер земельного участка сведения о котором содержатся в ЕИ РИИ;
 - номер и граница кадастрового квартала;
 - обозначение и номер характерной точки проектных границ публичного сервитута;
 - обозначение контура многоугольного земельного участка

Схема расположения границ публичного сервитута объекта электросетевого хозяйства:
«ВЛ-10кВ "Литвиновский ЛПХ" от ПС "Устьевская"», расположенного по адресу:
Архангельская область, Ленский район

Лист 3



Масштаб 1:5000

Условные обозначения:

- проектные границы публичного сервитута;
- границы объекта электросетевого хозяйства;
- границы и кадастровый номер земельного участка сведения о котором содержатся в ЕТ РН;
- 29-09-090129 - номер и граница кадастрового квартала;
- - обозначение и номер характерной точки проектных границ публичного сервитута;
- 4322(1) - обозначение контура многоконтурного земельного участка.

Схема расположения границ публичного сервитута объекта электросетевого хозяйства:
«ВЛ-10кВ "Литвиновский ЛПХ" от ПС "Устьевская"», расположенного по адресу:
Архангельская область, Ленский район



Масштаб 1:5000

- Условные обозначения:
- проектные границы публичного сервитута;
 - границы объекта электросетевого хозяйства;
 - границы и кадастровый номер земельного участка сведения о котором содержатся в ЕИРП;
 - номер и границы кадастрового квартала;
 - обозначение и номер характерной точки проектных границ публичного сервитута;
 - обозначение контура многоугольного земельного участка

Схема расположения границ публичного сервитута объекта электросетевого хозяйства:
«ВЛ-10кВ "Литвиновский ЛПХ" от ПС "Устьевская"», расположенного по адресу:
Архангельская область, Ленский район

Лист 5



Масштаб 1:5000

- Условные обозначения:
- проектные границы публичного сервитута;
 - границы объекта электросетевого хозяйства;
 - границы и кадастровый номер земельного участка сведения о котором содержатся в ЕТ РИИ;
 - номер и граница кадастрового квартала;
 - обозначение и номер характерной точки проектных границ публичного сервитута;
 - обозначение координат многоугольного земельного участка

Схема расположения границ публичного сервитута объекта электросетевого хозяйства:
«ВЛ-10кВ "Литвиновский ЛПХ" от ПС "Устьевская"», расположенного по адресу:
Архангельская область, Ленский район

Лист 6



Масштаб 1:5000

- Условные обозначения:
- проектные границы публичного сервитута;
 - границы объекта электросетевого хозяйства;
 - границы и кадастровый номер земельного участка сведения о котором содержатся в ЕИРП;
 - номер и границы кадастрового квартала;
 - обозначение и номер характерной точки проектных границ публичного сервитута;
 - обозначение контура многоугольного земельного участка

Схема расположения границ публичного сервитута объекта электросетевого хозяйства:
«ВЛ-10кВ "Литвиновский ЛПХ" от ПС "Устьевская"», расположенного по адресу:
Архангельская область, Ленский район

Лист 7



Масштаб 1:5000

- Условные обозначения:
- проектные границы публичного сервитута;
 - границы объекта электросетевого хозяйства;
 - границы и кадастровый номер земельного участка сведения о котором содержится в ЕИРП;
 - номер и границы кадастрового квартала;
 - обозначение и номер характерной точки проектных границ публичного сервитута;
 - обозначение контура многоконтурного земельного участка

**Каталог координат границ публичного сервитута
объекта электросетевого хозяйства: "ВЛ-10кВ "Литвиновский ЛПХ" от ПС "Устьевская""**

Площадь публичного сервитута: 283 002 кв.м.		
Метод определения координат: Метод спутниковых геодезических измерений (определений)		
Система координат: МСК - 29, зона 4		
Средняя квадратичная погрешность определения координат характерных точек контура (M_т) = 0,10 м		
Обозначение характерных точек границ	Координаты, м	
	X	Y
1	2	3
1	328 796.03	4 297 805.92
2	328 759.57	4 297 805.92
3	328 743.94	4 297 736.77
4	328 727.40	4 297 663.70
5	328 710.56	4 297 592.08
6	328 693.69	4 297 519.05
7	328 676.92	4 297 446.62
8	328 661.35	4 297 378.92
9	328 646.70	4 297 321.68
10	328 631.49	4 297 251.27
11	328 614.19	4 297 180.14
12	328 602.13	4 297 124.88
13	328 580.99	4 297 034.66
14	328 562.73	4 296 956.88
15	328 542.25	4 296 869.66
16	328 520.78	4 296 778.73
17	328 504.59	4 296 709.15
18	328 487.62	4 296 637.70
19	328 472.08	4 296 567.94
20	328 455.17	4 296 494.32
21	328 439.74	4 296 427.03
22	328 424.25	4 296 359.48
23	328 406.98	4 296 284.79
24	328 390.95	4 296 214.92
25	328 372.43	4 296 134.60
26	328 359.41	4 296 077.94
27	328 350.32	4 296 038.39
28	328 280.76	4 296 010.72
29	328 192.56	4 295 976.02
30	328 117.07	4 295 946.69
31	328 041.51	4 295 917.34
32	327 967.29	4 295 888.68
33	327 886.76	4 295 858.40
34	327 800.70	4 295 825.22
35	327 712.97	4 295 791.39
36	327 600.95	4 295 748.95
37	327 488.90	4 295 706.51
38	327 392.27	4 295 669.55
39	327 310.70	4 295 638.45
40	327 218.05	4 295 603.08
41	327 166.41	4 295 583.23
42	327 097.18	4 295 557.18
43	327 032.38	4 295 532.00
44	326 956.78	4 295 503.25
45	326 880.78	4 295 473.85
46	326 805.36	4 295 444.76
47	326 726.97	4 295 414.84
48	326 636.99	4 295 380.43
49	326 557.87	4 295 349.50
50	326 481.47	4 295 319.48
51	326 411.46	4 295 292.03
52	326 330.05	4 295 260.83

53	326 256.15	4 295 232.59
54	326 175.05	4 295 200.62
55	326 098.04	4 295 170.86
56	326 027.36	4 295 143.93
57	325 944.01	4 295 112.06
58	325 870.49	4 295 084.14
59	325 786.15	4 295 052.10
60	325 699.61	4 295 018.62
61	325 620.55	4 294 988.59
62	325 529.48	4 294 954.91
63	325 439.89	4 294 920.24
64	325 358.49	4 294 889.14
65	325 314.32	4 294 871.26
66	325 289.37	4 294 948.93
67	325 274.72	4 294 996.34
68	325 264.08	4 295 030.78
69	325 240.74	4 295 106.40
70	325 215.37	4 295 188.24
71	325 165.45	4 295 349.63
72	325 123.70	4 295 486.85
73	325 105.52	4 295 546.74
74	325 085.30	4 295 570.46
75	325 069.32	4 295 556.83
76	325 086.70	4 295 536.45
77	325 103.61	4 295 480.74
78	325 145.38	4 295 343.47
79	325 195.31	4 295 182.02
80	325 220.68	4 295 100.19
81	325 244.01	4 295 024.58
82	325 254.66	4 294 990.14
83	325 269.34	4 294 942.62
84	325 294.72	4 294 863.62
85	325 214.25	4 294 833.60
86	325 154.49	4 294 810.51
87	325 045.23	4 294 769.69
88	324 968.31	4 294 740.37
89	324 891.07	4 294 711.08
90	324 807.84	4 294 679.63
91	324 740.12	4 294 654.21
92	324 676.74	4 294 630.29
93	324 586.44	4 294 597.59
94	324 487.30	4 294 559.90
95	324 407.81	4 294 529.36
96	324 352.57	4 294 508.01
97	324 277.04	4 294 478.32
98	324 206.11	4 294 451.39
99	324 098.15	4 294 408.47
100	324 035.05	4 294 383.21
101	323 966.56	4 294 356.62
102	323 895.91	4 294 329.42
103	323 808.14	4 294 297.60
104	323 736.22	4 294 271.23
105	323 660.71	4 294 242.60
106	323 583.66	4 294 213.41
107	323 508.88	4 294 184.71
108	323 438.59	4 294 157.74
109	323 370.91	4 294 131.26
110	323 301.27	4 294 103.98
111	323 223.61	4 294 073.46
112	323 151.25	4 294 044.91
113	323 083.65	4 294 018.57
114	322 987.18	4 293 981.11
115	322 897.64	4 293 946.25

116	322 804.83	4 293 909.97
117	322 713.32	4 293 874.26
118	322 621.67	4 293 838.55
119	322 533.14	4 293 804.28
120	322 437.57	4 293 767.12
121	322 345.01	4 293 731.49
122	322 254.05	4 293 696.32
123	322 158.94	4 293 660.14
124	322 070.70	4 293 626.09
125	321 977.86	4 293 590.37
126	321 886.86	4 293 555.45
127	321 794.61	4 293 520.63
128	321 721.73	4 293 492.79
129	321 618.25	4 293 453.27
130	321 516.20	4 293 414.36
131	321 422.91	4 293 378.48
132	321 367.79	4 293 356.79
133	321 328.72	4 293 308.74
134	321 256.83	4 293 281.78
135	321 187.69	4 293 255.64
136	321 128.28	4 293 233.03
137	321 069.35	4 293 210.85
138	321 005.14	4 293 186.39
139	320 948.15	4 293 164.57
140	320 883.99	4 293 139.72
141	320 821.72	4 293 116.46
142	320 780.87	4 293 100.87
143	320 704.09	4 293 071.35
144	320 650.68	4 293 051.43
145	320 622.13	4 293 040.47
146	320 587.68	4 293 026.57
147	320 531.63	4 293 005.58
148	320 515.10	4 292 998.51
149	320 503.12	4 293 013.81
150	320 477.12	4 293 046.70
151	320 454.01	4 293 076.09
152	320 430.65	4 293 106.08
153	320 410.11	4 293 132.62
154	320 395.27	4 293 167.10
155	320 372.22	4 293 220.57
156	320 355.41	4 293 259.03
157	320 339.55	4 293 295.19
158	320 345.60	4 293 297.96
159	320 336.87	4 293 317.06
160	320 312.01	4 293 305.70
161	320 336.18	4 293 250.61
162	320 352.95	4 293 212.21
163	320 375.99	4 293 158.79
164	320 391.87	4 293 121.87
165	320 414.06	4 293 093.20
166	320 437.47	4 293 063.14
167	320 460.63	4 293 033.70
168	320 486.61	4 293 000.83
169	320 499.05	4 292 984.93
170	320 487.43	4 292 965.86
171	320 454.51	4 292 912.54
172	320 422.27	4 292 839.93
173	320 399.01	4 292 793.72
174	320 365.59	4 292 780.90
175	320 327.02	4 292 766.33
176	320 315.30	4 292 842.12
177	320 306.36	4 292 900.00
178	320 297.75	4 292 951.62

179	320 272.75	4 292 979.90
180	320 252.25	4 293 003.52
181	320 209.58	4 293 052.16
182	320 197.47	4 293 064.40
183	320 180.71	4 293 051.47
184	320 194.22	4 293 037.84
185	320 236.42	4 292 989.71
186	320 256.95	4 292 966.06
187	320 278.03	4 292 942.22
188	320 285.63	4 292 896.67
189	320 294.55	4 292 838.91
190	320 307.16	4 292 757.31
191	320 261.63	4 292 730.05
192	320 217.35	4 292 704.85
193	320 170.23	4 292 691.24
194	320 119.82	4 292 676.07
195	320 090.24	4 292 667.07
196	320 084.21	4 292 667.06
197	320 077.77	4 292 671.10
198	320 073.59	4 292 664.45
199	320 044.42	4 292 671.25
200	320 007.69	4 292 679.83
201	319 966.90	4 292 689.66
202	319 909.09	4 292 703.13
203	319 867.85	4 292 712.56
204	319 820.23	4 292 710.43
205	319 777.57	4 292 708.35
206	319 768.92	4 292 760.13
207	319 759.28	4 292 819.60
208	319 750.67	4 292 873.58
209	319 741.72	4 292 933.20
210	319 701.06	4 292 958.32
211	319 658.35	4 292 984.78
212	319 586.84	4 293 029.96
213	319 509.99	4 293 074.54
214	319 446.19	4 293 111.24
215	319 409.22	4 293 123.27
216	319 362.66	4 293 120.56
217	319 319.59	4 293 117.89
218	319 261.94	4 293 113.50
219	319 259.83	4 293 109.44
220	319 249.40	4 293 097.58
221	319 252.33	4 293 095.01
222	319 236.97	4 293 065.44
223	319 217.37	4 293 026.96
224	319 215.61	4 293 023.71
225	319 209.75	4 293 009.80
226	319 229.10	4 293 001.65
227	319 234.56	4 293 014.61
228	319 235.96	4 293 017.19
229	319 255.64	4 293 055.83
230	319 275.19	4 293 093.44
231	319 321.03	4 293 096.94
232	319 363.92	4 293 099.60
233	319 406.48	4 293 102.07
234	319 437.61	4 293 091.95
235	319 499.48	4 293 056.35
236	319 575.96	4 293 012.00
237	319 647.22	4 292 966.98
238	319 690.01	4 292 940.46
239	319 722.40	4 292 920.45
240	319 729.92	4 292 870.37
241	319 738.54	4 292 816.26

242	319 748.20	4 292 756.72
243	319 757.49	4 292 701.07
244	319 752.90	4 292 696.56
245	319 744.50	4 292 688.63
246	319 757.68	4 292 672.18
247	319 767.47	4 292 681.44
248	319 773.25	4 292 687.11
249	319 821.21	4 292 689.45
250	319 865.95	4 292 691.46
251	319 904.37	4 292 682.67
252	319 962.06	4 292 669.23
253	320 002.84	4 292 659.40
254	320 039.65	4 292 650.79
255	320 078.86	4 292 641.66
256	320 125.90	4 292 655.97
257	320 176.17	4 292 671.10
258	320 225.57	4 292 685.37
259	320 272.22	4 292 711.91
260	320 323.21	4 292 742.45
261	320 373.06	4 292 761.27
262	320 414.12	4 292 777.03
263	320 441.26	4 292 830.94
264	320 473.12	4 292 902.72
265	320 505.33	4 292 954.88
266	320 519.02	4 292 977.35
267	320 539.45	4 292 986.08
268	320 595.29	4 293 007.00
269	320 629.82	4 293 020.93
270	320 658.12	4 293 031.78
271	320 711.53	4 293 051.71
272	320 788.39	4 293 081.26
273	320 829.14	4 293 096.82
274	320 891.45	4 293 120.09
275	320 955.70	4 293 144.97
276	321 012.64	4 293 166.78
277	321 076.79	4 293 191.21
278	321 135.71	4 293 213.39
279	321 195.14	4 293 236.00
280	321 264.23	4 293 262.13
281	321 341.42	4 293 291.08
282	321 380.61	4 293 339.27
283	321 430.53	4 293 358.91
284	321 523.71	4 293 394.75
285	321 625.74	4 293 433.65
286	321 729.23	4 293 473.17
287	321 802.06	4 293 501.00
288	321 894.33	4 293 535.82
289	321 985.40	4 293 570.76
290	322 078.26	4 293 606.49
291	322 166.46	4 293 640.53
292	322 261.57	4 293 676.71
293	322 352.57	4 293 711.90
294	322 445.14	4 293 747.53
295	322 540.74	4 293 784.70
296	322 629.28	4 293 818.97
297	322 720.95	4 293 854.70
298	322 812.47	4 293 890.41
299	322 905.28	4 293 926.69
300	322 994.79	4 293 961.54
301	323 091.27	4 293 999.00
302	323 158.91	4 294 025.36
303	323 231.31	4 294 053.92
304	323 308.94	4 294 084.44

305	323 378.57	4 294 111.70
306	323 446.17	4 294 138.16
307	323 516.40	4 294 165.10
308	323 591.14	4 294 193.79
309	323 668.15	4 294 222.96
310	323 743.56	4 294 251.55
311	323 815.33	4 294 277.87
312	323 903.26	4 294 309.75
313	323 974.13	4 294 337.03
314	324 042.75	4 294 363.67
315	324 105.93	4 294 388.96
316	324 213.71	4 294 431.81
317	324 284.61	4 294 458.73
318	324 360.20	4 294 488.45
319	324 415.36	4 294 509.77
320	324 494.79	4 294 540.28
321	324 593.75	4 294 577.90
322	324 684.02	4 294 610.60
323	324 747.52	4 294 634.56
324	324 815.24	4 294 659.97
325	324 898.50	4 294 691.44
326	324 975.77	4 294 720.74
327	325 052.65	4 294 750.04
328	325 161.95	4 294 790.88
329	325 221.70	4 294 813.97
330	325 311.59	4 294 847.50
331	325 366.18	4 294 869.60
332	325 447.43	4 294 900.64
333	325 536.91	4 294 935.27
334	325 627.92	4 294 968.93
335	325 707.12	4 294 999.02
336	325 793.67	4 295 032.50
337	325 877.95	4 295 064.51
338	325 951.48	4 295 092.44
339	326 034.85	4 295 124.31
340	326 105.56	4 295 151.26
341	326 182.69	4 295 181.05
342	326 263.75	4 295 213.02
343	326 337.56	4 295 241.22
344	326 419.05	4 295 272.45
345	326 489.15	4 295 299.93
346	326 565.53	4 295 329.95
347	326 644.56	4 295 360.84
348	326 734.46	4 295 395.22
349	326 812.89	4 295 425.16
350	326 888.35	4 295 454.26
351	326 964.30	4 295 483.64
352	327 039.92	4 295 512.40
353	327 104.68	4 295 537.56
354	327 173.88	4 295 563.60
355	327 225.56	4 295 583.46
356	327 318.18	4 295 618.83
357	327 399.76	4 295 649.93
358	327 496.37	4 295 686.88
359	327 608.39	4 295 729.31
360	327 720.47	4 295 771.77
361	327 808.26	4 295 805.62
362	327 894.24	4 295 838.78
363	327 974.76	4 295 869.06
364	328 049.10	4 295 897.76
365	328 124.67	4 295 927.12
366	328 200.21	4 295 956.46
367	328 288.49	4 295 991.19

368	328 368.32	4 296 022.94
369	328 379.88	4 296 073.23
370	328 392.89	4 296 129.89
371	328 411.42	4 296 210.21
372	328 427.45	4 296 280.08
373	328 444.72	4 296 354.77
374	328 460.21	4 296 422.34
375	328 475.63	4 296 489.62
376	328 492.56	4 296 563.31
377	328 508.08	4 296 632.99
378	328 525.03	4 296 704.34
379	328 541.23	4 296 773.94
380	328 562.69	4 296 864.85
381	328 583.18	4 296 952.08
382	328 601.43	4 297 029.86
383	328 622.62	4 297 120.24
384	328 634.66	4 297 175.42
385	328 651.96	4 297 246.58
386	328 667.14	4 297 316.86
387	328 681.75	4 297 373.96
388	328 697.39	4 297 441.90
389	328 714.15	4 297 514.32
390	328 731.01	4 297 587.32
391	328 747.86	4 297 658.97
392	328 764.42	4 297 732.13
393	328 776.35	4 297 784.92
394	328 787.79	4 297 784.92
395	328 781.13	4 297 792.09
1	328 796.03	4 297 805.92

Кадастровые номера земельных участков и номера кадастровых кварталов, в отношении которых испрашивается публичный сервитут объекта электросетевого хозяйства: «ВЛ-10кВ "Литвиновский ЛПХ" от ПС "Устьевская"»

29:09:071801:4, 29:09:000000:1520, 29:09:071801:9, 29:09:000000:1135, 29:09:000000:108 (входящие в ЕЗП: 29:09:070401:112), 29:09:070401:335, 29:09:070401:327, 29:09:070401:331, 29:09:070401:108, 29:09:070401:330, 29:09:000000:115.

Земли кадастровых кварталов: 29:09:070401, 29:09:070601, 29:09:070701, 29:09:070801, 29:09:071001, 29:09:071501, 29:09:071601, 29:09:071801.