


**Схема расположения границ публичного сервитута
ВЛ-0.4кВ линия 2 ТП Кочуринская**

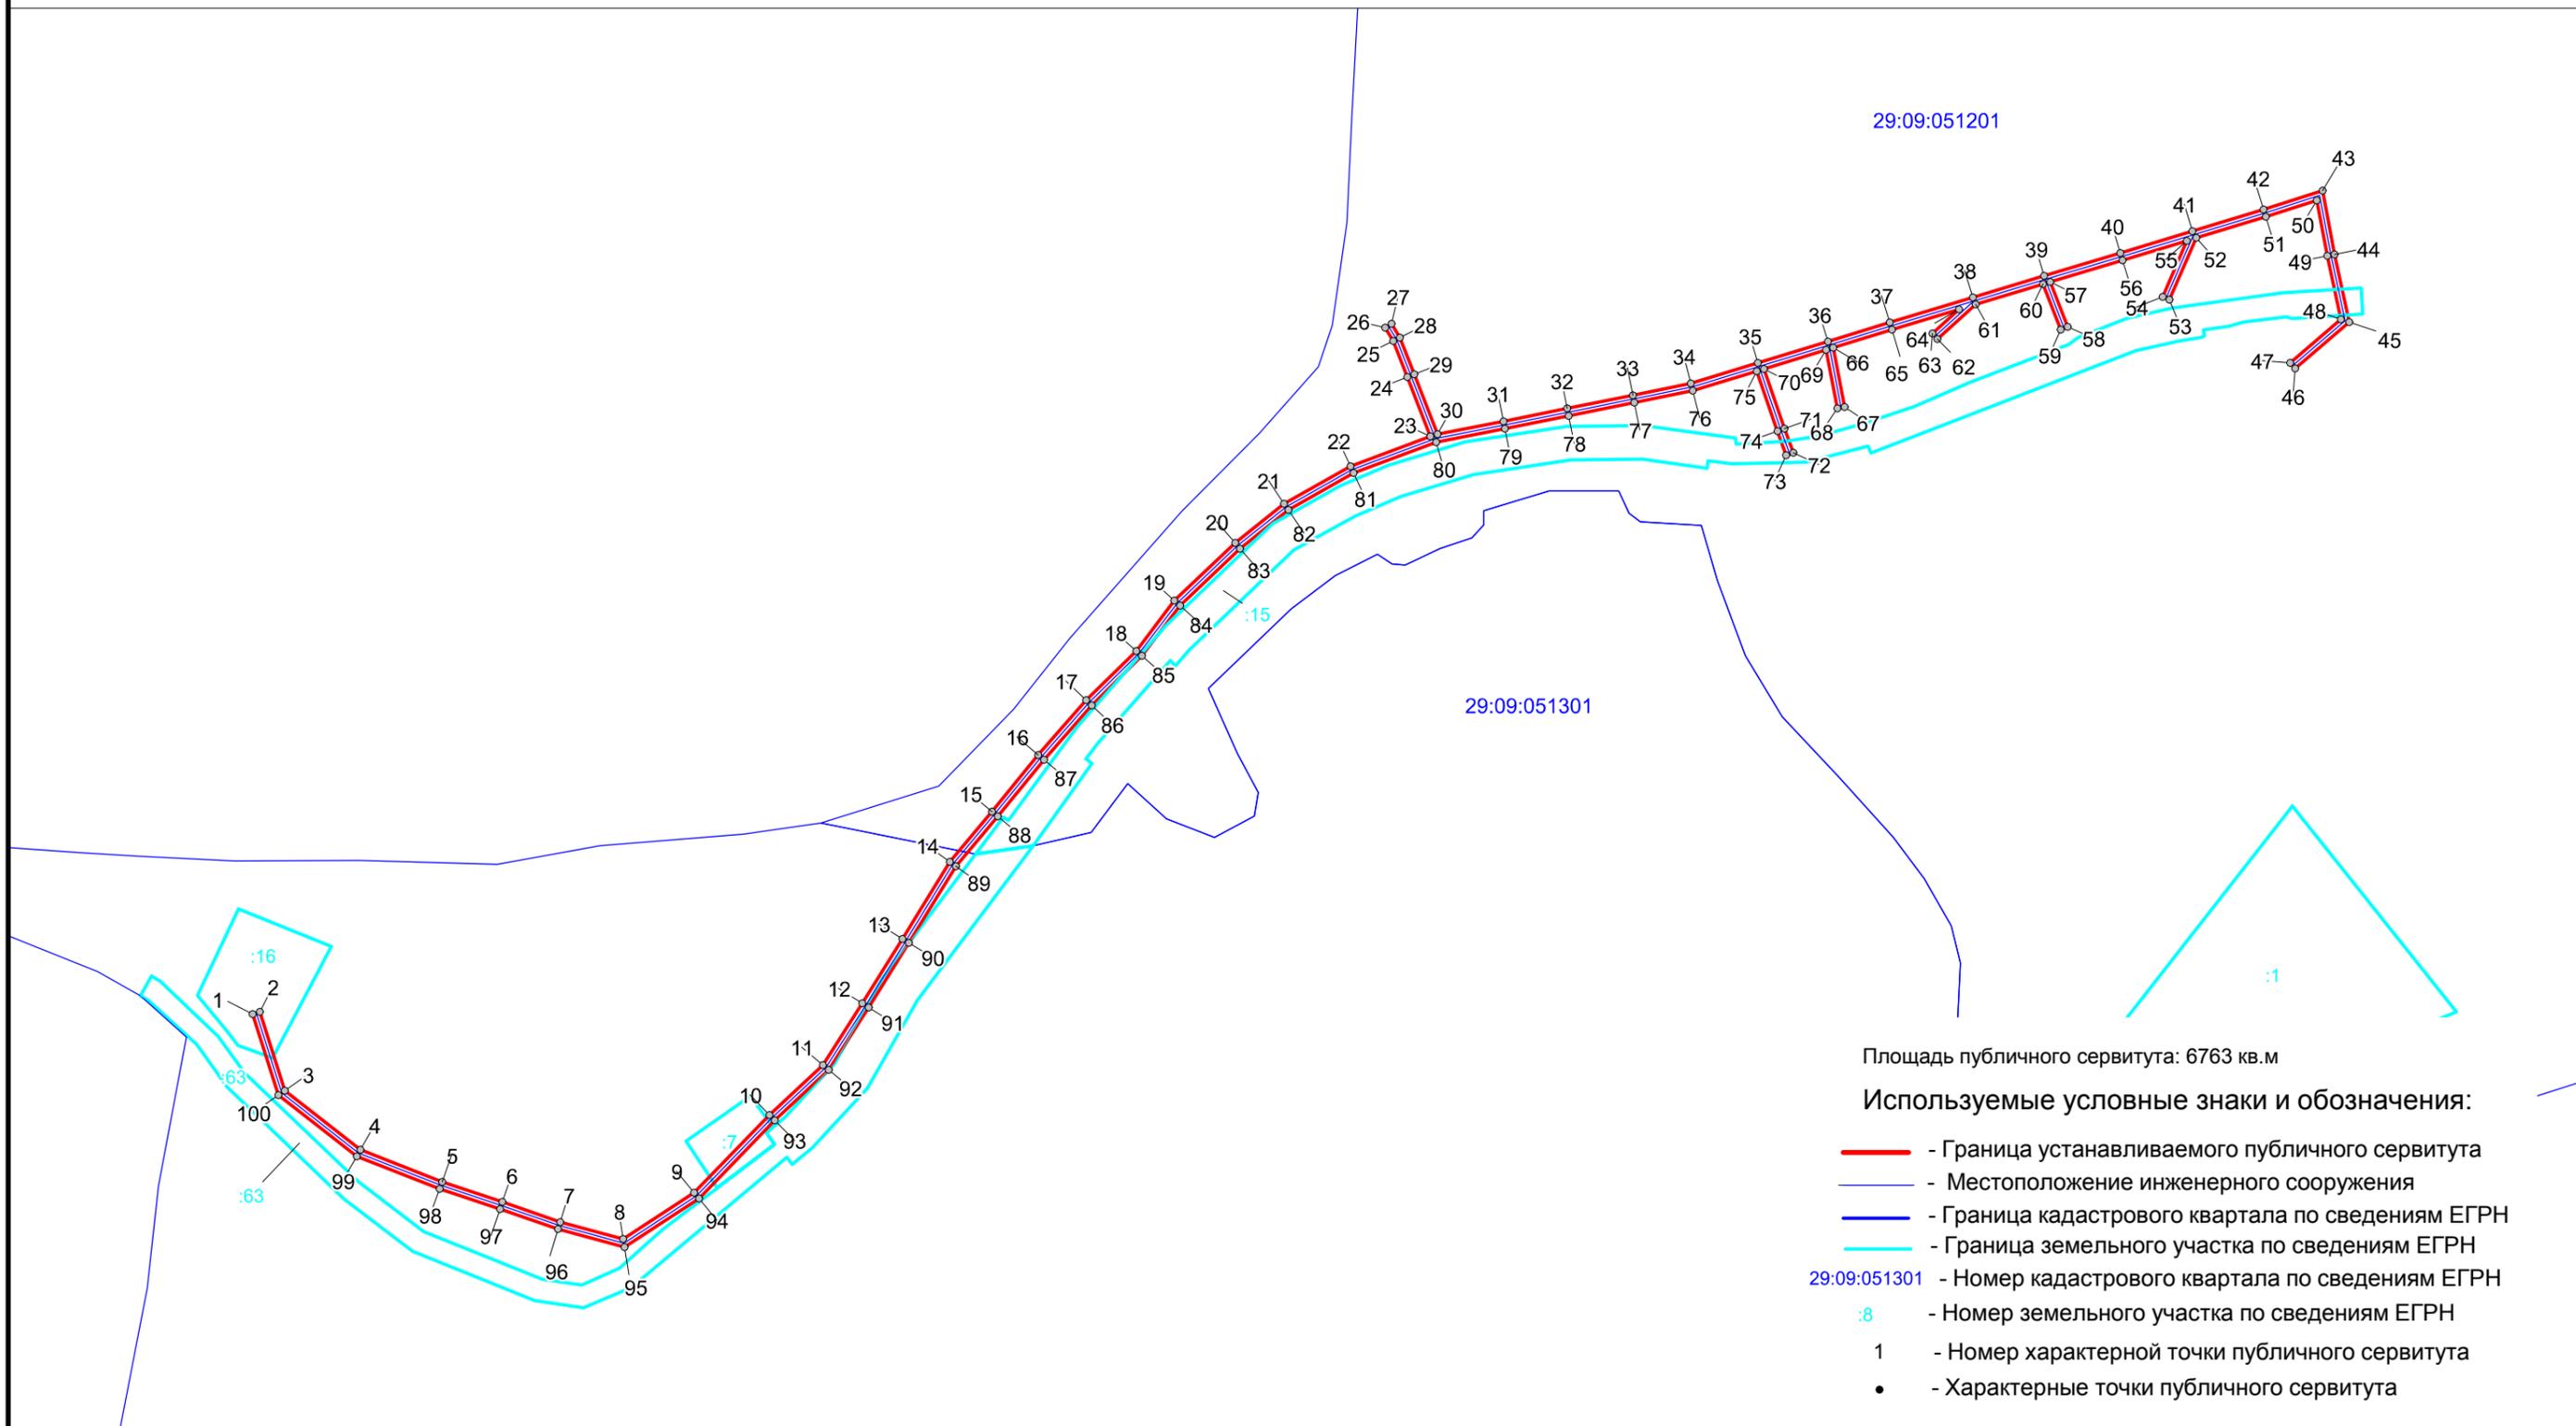

Масштаб 1 : 3500