


Схема расположения границ публичного сервитута
ВЛ-0.4кВ линия 2 Тимасова гора

29:09:051601

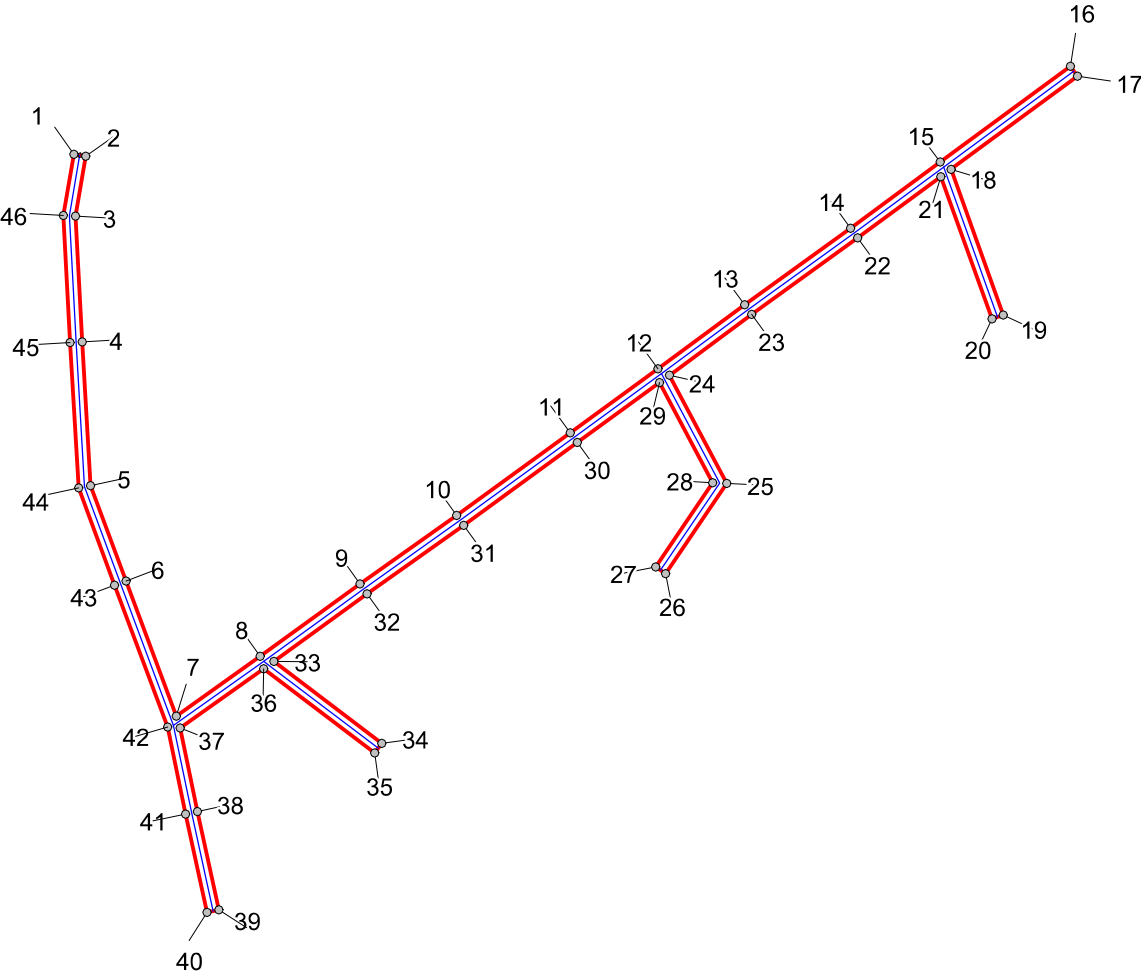

Площадь публичного сервитута: 3170 кв.м

Используемые условные знаки и обозначения:

- Граница устанавливаемого публичного сервитута
- Местоположение инженерного сооружения
- Граница кадастрового квартала по сведениям ЕГРН
- 29:09:051601 - Номер кадастрового квартала по сведениям ЕГРН
- 1 - Номер характерной точки публичного сервитута
- - Характерные точки публичного сервитута

Масштаб 1 : 2500