


**Схема расположения земельного участка
на кадастровом плане территории кадастрового квартала 29:09:071501**

Утверждено _____
от "___" _____ 20__ г. № _____

Адрес (местоположение) земельного участка: Российская Федерация, Архангельская область, Ленский муниципальный район, сельское поселение «Сойгинское», поселок Литвино, улица Лесная, з/у 33

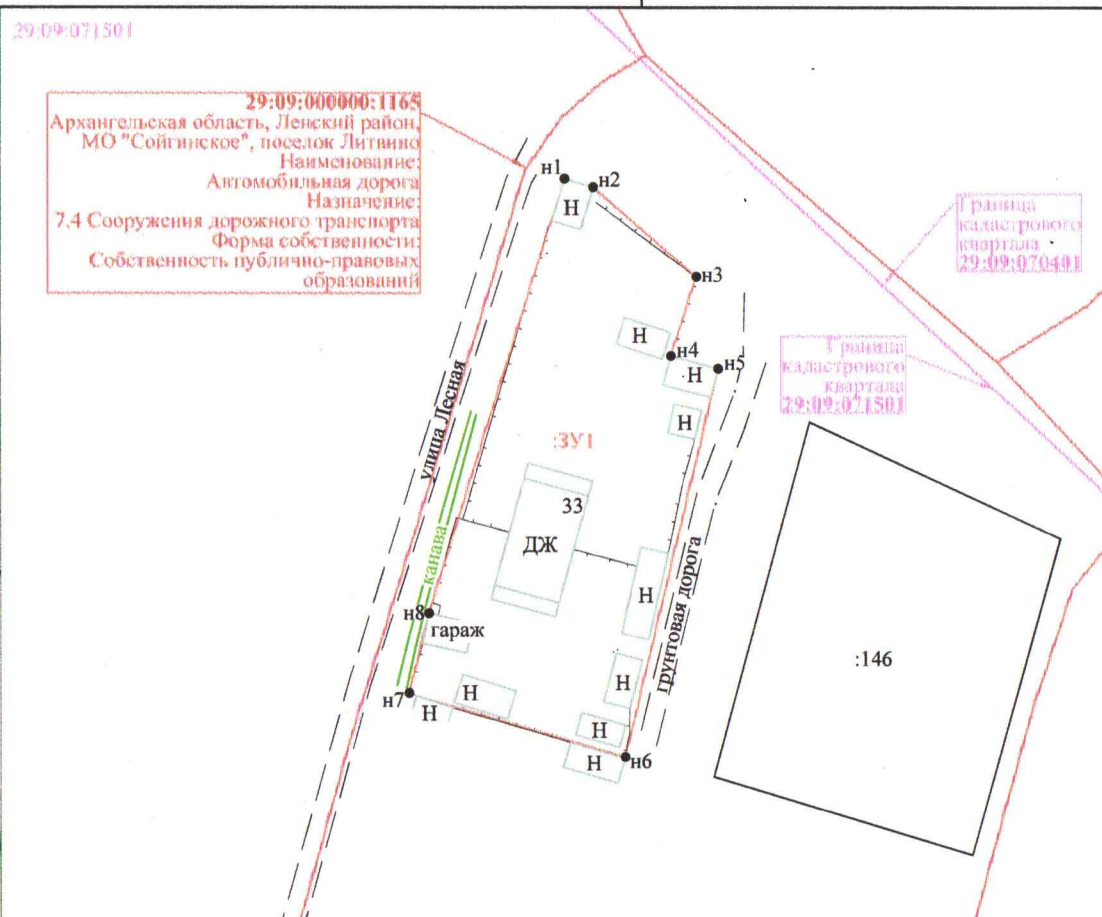

Площадь земельного участка :ЗУ - 1927 м²

Обозначение характерных точек границы	Координаты, м		Обозначение характерных точек границы	Координаты, м	
	X	Y		X	Y
н1	319600.65	4292681.21	н6	319522.00	4292689.43
н2	319599.50	4292685.12	н7	319530.62	4292660.05
н3	319587.30	4292699.16	н8	319541.51	4292662.79
н4	319576.54	4292695.69	н1	319600.65	4292681.21
н5	319574.81	4292702.16			

Условные обозначения:

- 29:09:071501** - кадастровый номер кадастрового квартала;
- :ЗУ1** - обозначение образуемого земельного участка;
- н1** - характерная точка границы земельного участка, сведения о которой, отсутствуют в ЕГРН местоположение, которой определено при кадастровых работах;
- - вновь образованная часть границы, сведения о которой достаточны для определения её местоположения;
- - заборы деревянные решетчатые.

- Примечание
- Площадь образуемого земельного участка является проектной.
 - Указанное значение площади земельного участка может быть уточнено при проведении кадастровых работ не более чем на десять процентов.
 - Система координат: МСК-29.
 - Метод определения координат: спутниковые геодезические измерения (определения).

Номер регистрации _____ / 20__		Масштаб 1:500
ООО «Бюро Кадастровых Услуг»		
Генеральный директор	Подпись	Дата
Бобрецов Е.В.		04.10.2023
		Лист 1 Листов 1