

Схема расположения границ публичного сервитута
 объекта электросетевого хозяйства:
«ВЛ-0.4кВ с/за Яренский»
 расположенного по адресу:
 Архангельская область, Ленский район

Утверждена

(наименование документа об утверждении, включая

наименования органов государственной власти или

органов местного самоуправления, принявших

решение об утверждении схемы или подписавших
 соглашение о перераспределении земельных участков)


Площадь испрашиваемого публичного сервитута
 1879 кв.м.

Каталог координат: Приложение 1 на 1 листе

Система координат: МСК-29, зона 4

Кадастровый номер земельного участка, в отношении
 которого испрашивается публичный сервитут: 29:09:080152:9,
 29:09:080154:7, 29:09:080154:8, 29:09:080154:9, 29:09:000000:35,
 земли кадастровых кварталов: 29:09:080152, 29:09:080153,
 29:09:080154

от _____ № _____

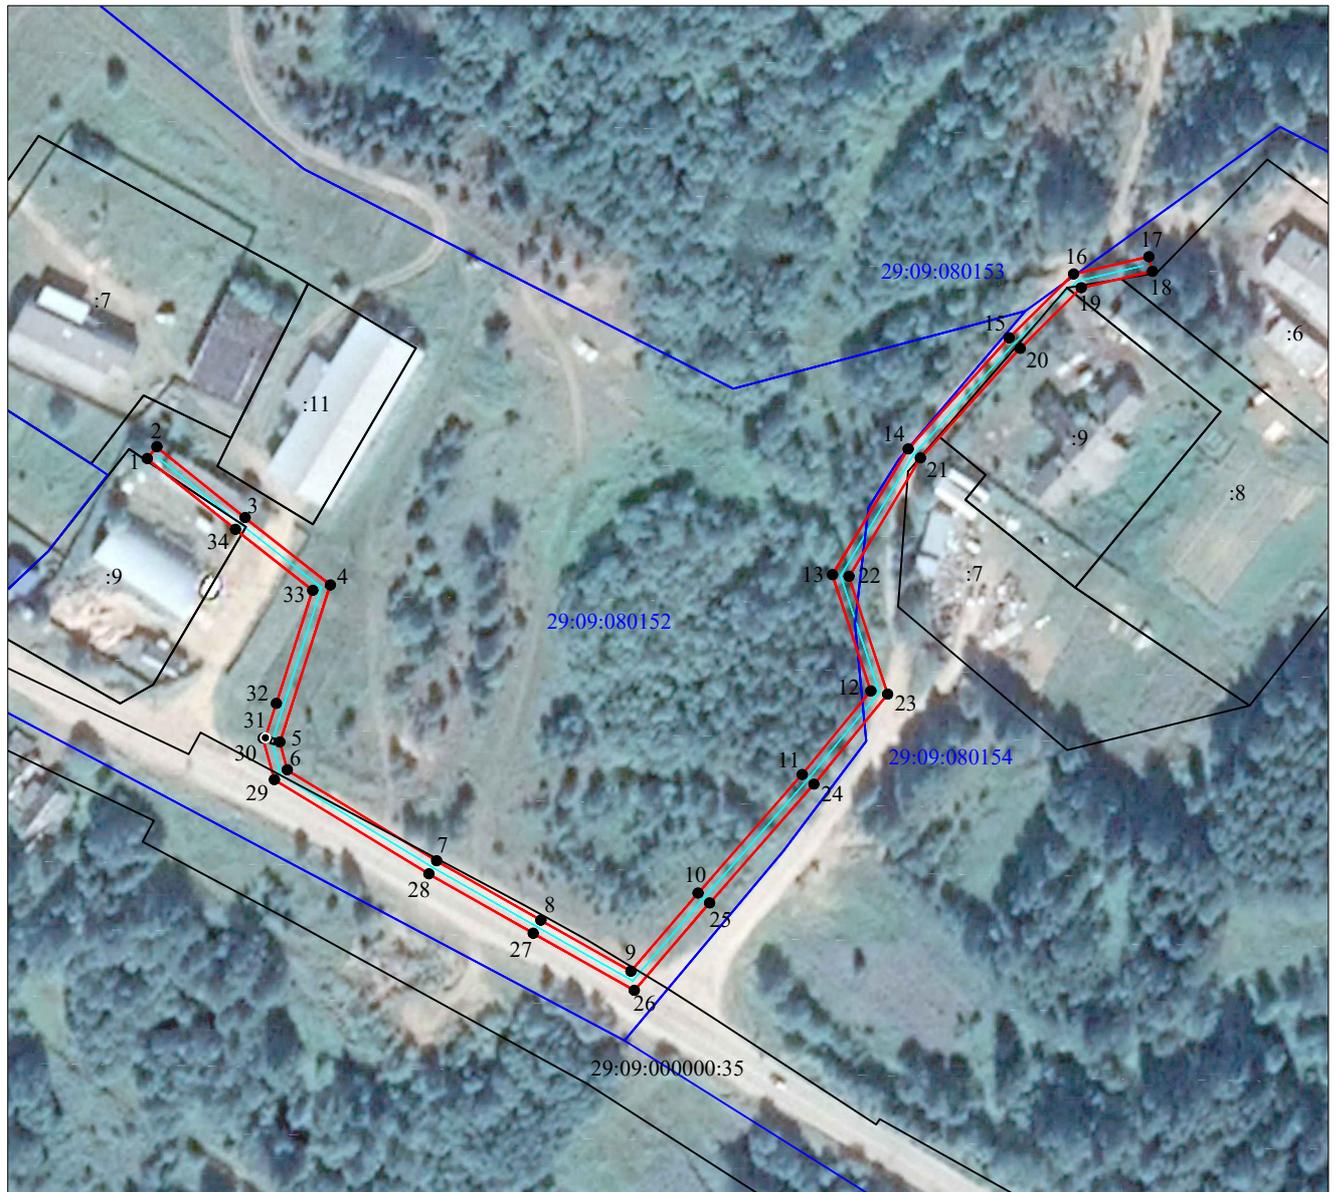

Масштаб 1:2000

Условные обозначения:

- - проектные границы публичного сервитута;
- - обозначение границы объекта электросетевого хозяйства;
- границы и кадастровый номер земельного участка сведения о котором содержатся в ЕГРН;
- 29:09:000000 - номер и граница кадастрового квартала;
- 1 ● - обозначение и номер характерной точки проектных границ публичного сервитута;
- :4322(1) - обозначение контура многоконтурного земельного участка.

**Каталог координат границ публичного сервитута
объекта электросетевого хозяйства: " ВЛ-0.4кВ с/за Яренский "**

Площадь публичного сервитута: 1879 кв.м.		
Метод определения координат: Метод спутниковых геодезических измерений (определений)		
Система координат: МСК - 29, зона 4		
Средняя квадратичная погрешность определения координат характерных точек контура (Mt) = 0,10 м		
Обозначение характерных точек границ	Координаты, м	
	X	Y
1	2	3
1	385133.28	4352052.10
2	385136.39	4352054.61
3	385117.63	4352077.82
4	385099.74	4352100.26
5	385058.12	4352087.00
6	385050.71	4352088.96
7	385026.61	4352128.22
8	385010.84	4352155.63
9	384997.33	4352179.31
10	385018.02	4352197.00
11	385049.48	4352224.36
12	385071.61	4352242.39
13	385102.50	4352232.34
14	385135.82	4352252.27
15	385165.28	4352278.79
16	385182.24	4352295.75
17	385186.79	4352315.58
18	385182.89	4352316.47
19	385178.60	4352297.77
20	385162.53	4352281.69
21	385133.43	4352255.50
22	385102.01	4352236.70
23	385070.78	4352246.86
24	385046.90	4352227.42
25	385015.40	4352200.03
26	384992.22	4352180.20
27	385007.37	4352153.64
28	385023.17	4352126.18
29	385048.13	4352085.51
30	385059.09	4352082.61
31	385059.24	4352083.16
32	385068.31	4352086.05
33	385098.33	4352095.61
34	385114.51	4352075.32
1	385133.28	4352052.10