

Схема расположения границ публичного сервитута
объекта электросетевого хозяйства:
«ВЛ-0.4кВ Вандыш с/зСлободчиковский»,
расположенного по адресу:
Архангельская область, Ленский район

Площадь испрашиваемого публичного сервитута
12409 кв.м.

Каталог координат: Приложение 1 на 3 листах

Система координат: МСК-29, зона 4

Кадастровый номер земельного участка, в отношении
которого испрашивается публичный сервитут:
29:09:061601:7, 29:09:061601:123,
земли кадастрового квартала 29:09:061601

Утверждена

(наименование документа об утверждении, включая


наименования органов государственной власти или

органов местного самоуправления, принявших

решение об утверждении схемы или подписавших
соглашение о перераспределении земельных участков)

от _____ № _____

Схема расположения листов

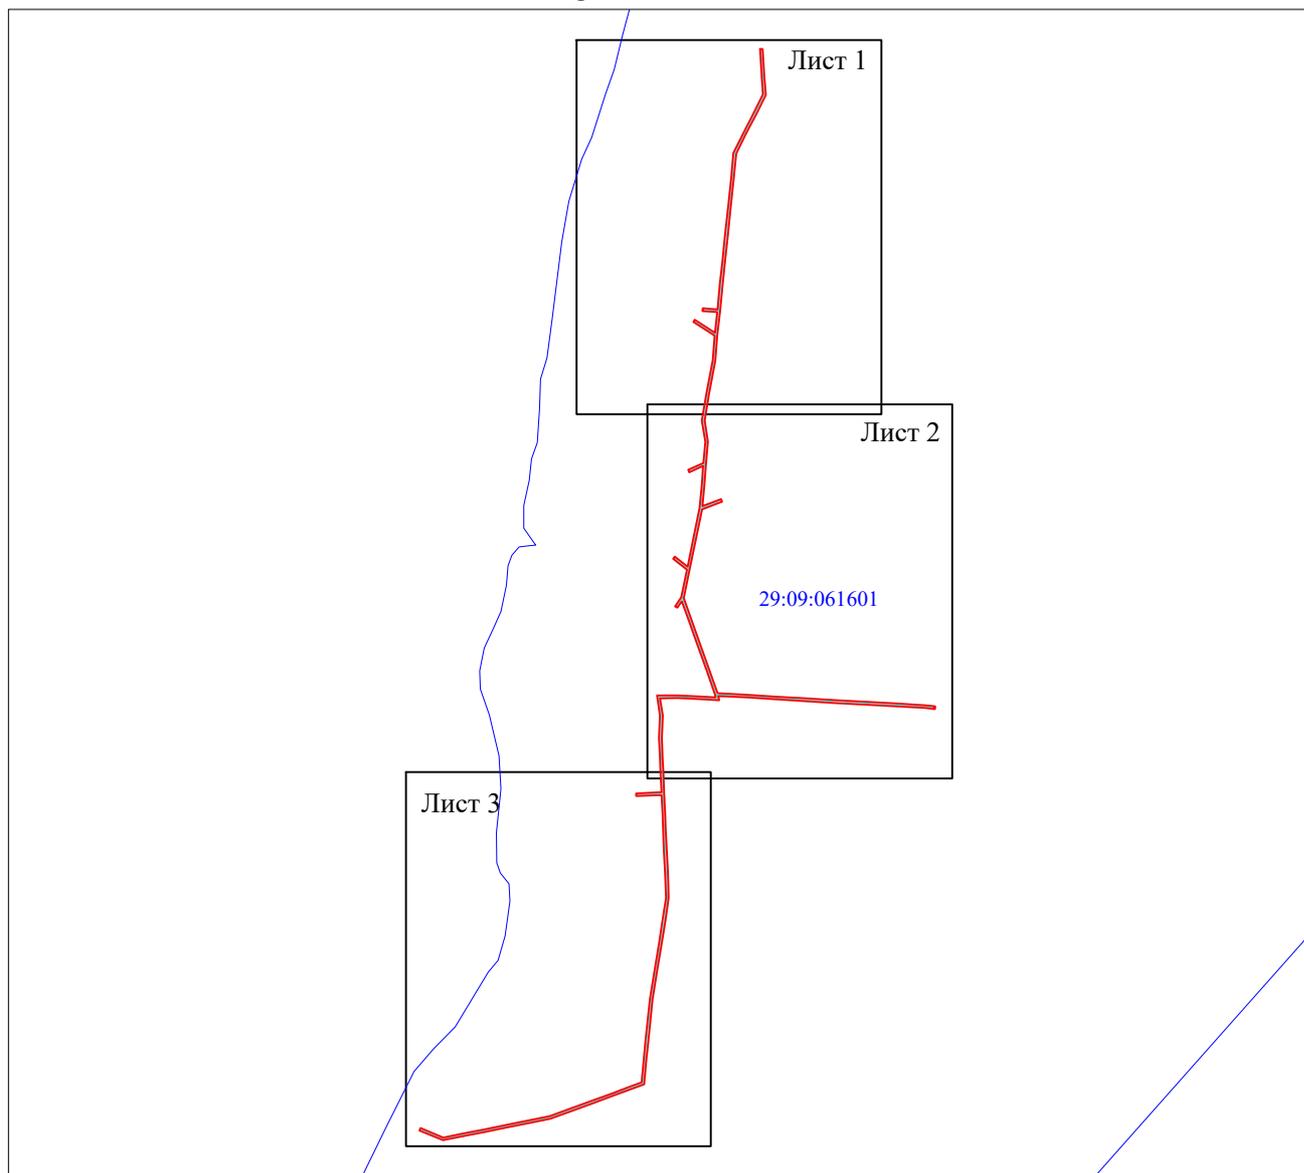

Масштаб 1:2000

Условные обозначения:

- - проектные границы публичного сервитута;
- - обозначение границы объекта электросетевого хозяйства;
- :149 - границы и кадастровый номер земельного участка сведения о котором содержатся в ЕГРН;
- 29:00:000000 - номер и граница кадастрового квартала;
- 1● - обозначение и номер характерной точки проектных границ публичного сервитута;
- :4322(1) - обозначение контура многоконтурного земельного участка.

Схема расположения границ публичного сервитута
объекта электросетевого хозяйства: «ВЛ-0.4кВ Вандыш с/зСлободчиковский»,
расположенного по адресу: Архангельская область, Ленский район



Масштаб 1:2000

Условные обозначения:

- - проектные границы публичного сервитута;
- - обозначение границы объекта электросетевого хозяйства;
- :149 - границы и кадастровый номер земельного участка сведения о котором содержатся в ЕГРН;
- 29:00:000000 - номер и граница кадастрового квартала;
- 1 ● - обозначение и номер характерной точки проектных границ публичного сервитута;
- :4322(1) - обозначение контура многоконтурного земельного участка.

Схема расположения границ публичного сервитута
 объекта электросетевого хозяйства: «ВЛ-0.4кВ Вандыш с/зСлободчиковский»,
 расположенного по адресу: Архангельская область, Ленский район



Масштаб 1:2000

Условные обозначения:

- - проектные границы публичного сервитута;
- - обозначение границы объекта электросетевого хозяйства;
- :149 - границы и кадастровый номер земельного участка сведения о котором содержатся в ЕГРН;
- 29:00:000000 - номер и граница кадастрового квартала;
- 1 ● - обозначение и номер характерной точки проектных границ публичного сервитута;
- :4322(1) - обозначение контура многоконтурного земельного участка.

Схема расположения границ публичного сервитута
 объекта электросетевого хозяйства: «ВЛ-0.4кВ Вандыш с/зСлободчиковский»,
 расположенного по адресу: Архангельская область, Ленский район



Масштаб 1:2000

Условные обозначения:

- - проектные границы публичного сервитута;
- - обозначение границы объекта электросетевого хозяйства;
- :149 - границы и кадастровый номер земельного участка сведения о котором содержатся в ЕГРН;
- 29:00:000000 - номер и граница кадастрового квартала;
- - обозначение и номер характерной точки проектных границ публичного сервитута;
- :4322(1) - обозначение контура многоконтурного земельного участка.

**Каталог координат границ публичного сервитута
объекта электросетевого хозяйства: "ВЛ-0.4кВ Вандыш с/зСлободчиковский"**

Площадь публичного сервитута: 12409 кв.м.		
Метод определения координат: Метод спутниковых геодезических измерений (определений)		
Система координат: МСК - 29, зона 4		
Средняя квадратичная погрешность определения координат характерных точек контура (Mt) = 0,10 м		
Обозначение характерных точек границ	Координаты, м	
	X	Y
1	2	3
1	337227.36	4309740.69
2	337227.62	4309745.08
3	337183.43	4309747.70
4	337151.32	4309750.08
5	337119.14	4309734.37
6	337086.94	4309717.76
7	337053.77	4309701.36
8	337011.73	4309697.33
9	336966.27	4309692.64
10	336918.53	4309687.71
11	336874.70	4309683.32
12	336838.32	4309679.18
13	336793.44	4309674.95
14	336753.18	4309670.63
15	336711.21	4309667.14
16	336654.68	4309656.84
17	336611.84	4309649.71
18	336576.72	4309655.04
19	336539.64	4309652.02
20	336504.19	4309649.12
21	336469.74	4309646.16
22	336481.52	4309677.00
23	336477.40	4309678.54
24	336464.81	4309645.58
25	336413.54	4309635.12
26	336364.84	4309625.04
27	336317.72	4309615.29
28	336279.72	4309628.68
29	336239.42	4309642.89
30	336197.67	4309657.61
31	336159.68	4309671.00
32	336157.33	4309719.77
33	336154.24	4309767.39
34	336151.28	4309815.94
35	336148.22	4309866.15
36	336145.55	4309916.19
37	336142.77	4309964.15
38	336139.92	4310012.78
39	336137.95	4310028.47
40	336133.38	4310027.89
41	336135.34	4310012.35
42	336138.17	4309963.88
43	336140.95	4309915.94
44	336143.62	4309865.89
45	336146.69	4309815.66
46	336149.65	4309767.10
47	336152.73	4309719.51

48	336155.02	4309672.10
49	336148.35	4309673.48
50	336150.28	4309637.82
51	336151.90	4309605.50
52	336151.65	4309576.41
53	336123.08	4309580.73
54	336085.72	4309579.28
55	336055.09	4309580.60
56	336024.95	4309581.89
57	335993.65	4309583.24
58	335962.47	4309584.58
59	335931.76	4309585.90
60	335901.50	4309587.20
61	335861.09	4309589.20
62	335820.73	4309590.64
63	335782.89	4309585.05
64	335743.73	4309578.81
65	335702.16	4309572.18
66	335652.78	4309564.13
67	335583.35	4309556.92
68	335548.66	4309553.60
69	335511.75	4309550.08
70	335503.23	4309527.51
71	335492.05	4309497.34
72	335480.69	4309466.64
73	335467.43	4309430.83
74	335454.53	4309395.98
75	335447.13	4309359.18
76	335439.73	4309322.38
77	335432.62	4309286.99
78	335426.50	4309256.53
79	335419.08	4309219.61
80	335435.07	4309180.69
81	335439.14	4309182.36
82	335423.65	4309220.05
83	335430.81	4309255.67
84	335436.93	4309286.12
85	335444.05	4309321.52
86	335451.44	4309358.31
87	335458.77	4309394.78
88	335471.56	4309429.30
89	335484.81	4309465.11
90	335496.18	4309495.81
91	335507.35	4309525.97
92	335514.90	4309545.96
93	335549.07	4309549.22
94	335583.79	4309552.54
95	335653.36	4309559.76
96	335702.86	4309567.84
97	335744.42	4309574.46
98	335783.56	4309580.70
99	335820.97	4309586.23
100	335860.90	4309584.80
101	335901.30	4309582.81
102	335931.57	4309581.51
103	335962.28	4309580.19
104	335991.27	4309578.94
105	335989.56	4309537.12

106	335993.96	4309536.95
107	335995.66	4309578.75
108	336024.76	4309577.50
109	336054.90	4309576.20
110	336085.72	4309574.87
111	336122.84	4309576.31
112	336156.00	4309571.30
113	336156.30	4309605.59
114	336154.67	4309638.05
115	336153.05	4309668.01
116	336156.14	4309667.37
117	336196.14	4309653.27
118	336237.89	4309638.55
119	336278.19	4309624.34
120	336312.45	4309612.27
121	336301.48	4309604.75
122	336303.97	4309601.12
123	336318.62	4309611.15
124	336364.42	4309620.46
125	336382.68	4309597.92
126	336386.10	4309600.69
127	336369.27	4309621.46
128	336414.43	4309630.81
129	336466.75	4309641.48
130	336504.56	4309644.74
131	336536.30	4309647.33
132	336526.03	4309624.33
133	336530.05	4309622.54
134	336541.30	4309647.74
135	336576.57	4309650.62
136	336611.87	4309645.26
137	336655.44	4309652.51
138	336711.79	4309662.77
139	336752.26	4309666.14
140	336775.08	4309631.10
141	336778.77	4309633.50
142	336757.19	4309666.64
143	336791.63	4309670.33
144	336793.34	4309646.27
145	336797.72	4309646.59
146	336796.00	4309670.77
147	336838.78	4309674.80
148	336875.17	4309678.94
149	336918.98	4309683.33
150	336966.72	4309688.26
151	337012.17	4309692.95
152	337054.99	4309697.06
153	337088.92	4309713.83
154	337121.12	4309730.44
155	337152.18	4309745.60
156	337183.13	4309743.31
1	337227.36	4309740.69