

Схема расположения границ публичного сервитута
 объекта электросетевого хозяйства:
 «Линия воздушная 0,4 кВ; ВЛ-0,4 кВ 49-ЛЗ Пилорама»
 расположенного по адресу:
 Архангельская область, Ленский район

Утверждена

(наименование документа об утверждении, включая

наименования органов государственной власти или

органов местного самоуправления, принявших

решение об утверждении схемы или подписавших
 соглашение о перераспределении земельных участков)


Площадь испрашиваемого публичного сервитута
 1484 кв.м.

Каталог координат: Приложение 1 на 1 листе

Система координат: МСК-29, зона 4

Кадастровый номер земельного участка, в отношении
 которого испрашивается публичный сервитут: 29:09:000000:35,
 29:09:080154:7, 29:09:080154:8, 29:09:080154:9, земли
 кадастровых кварталов: 29:09:080152, 29:09:080153, 29:09:080154

от _____ № _____

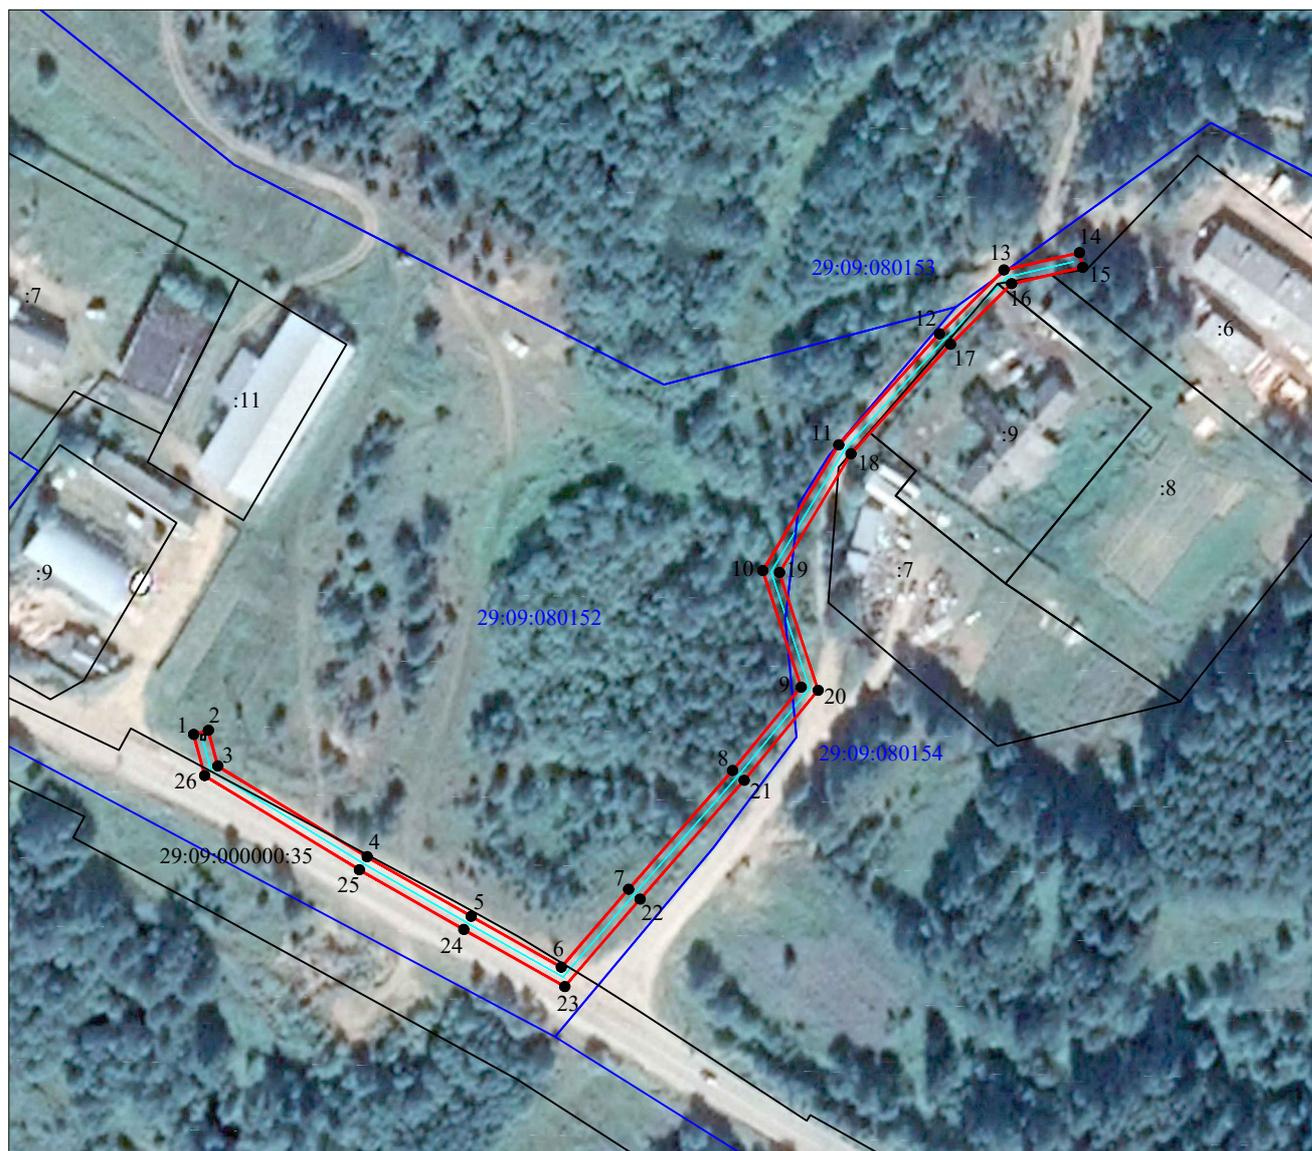

Масштаб 1:2000

Условные обозначения:

- - проектные границы публичного сервитута;
- - обозначение границы объекта электросетевого хозяйства;
- :149 - границы и кадастровый номер земельного участка сведения о котором содержатся в ЕГРН;
- 29:09:000000 - номер и граница кадастрового квартала;
- 1 ● - обозначение и номер характерной точки проектных границ публичного сервитута;
- :4322(1) - обозначение контура многоконтурного земельного участка.

**Каталог координат границ публичного сервитута
объекта электросетевого хозяйства:
"Линия воздушная 0,4 кВ; ВЛ-0,4 кВ 49-ЛЗ Пилорама"**

Площадь публичного сервитута: 1484 кв.м.		
Метод определения координат: Метод спутниковых геодезических измерений (определений)		
Система координат: МСК - 29, зона 4		
Средняя квадратичная погрешность определения координат характерных точек контура (Mt) = 0,10 м		
Обозначение характерных точек границ	Координаты, м	
	X	Y
1	2	3
1	385059.09	4352082.61
2	385060.12	4352086.48
3	385050.71	4352088.96
4	385026.61	4352128.22
5	385010.84	4352155.63
6	384997.33	4352179.31
7	385018.02	4352197.00
8	385049.48	4352224.36
9	385071.61	4352242.39
10	385102.50	4352232.34
11	385135.82	4352252.27
12	385165.28	4352278.79
13	385182.24	4352295.75
14	385186.79	4352315.58
15	385182.89	4352316.47
16	385178.60	4352297.77
17	385162.53	4352281.69
18	385133.43	4352255.50
19	385102.01	4352236.70
20	385070.78	4352246.86
21	385046.90	4352227.42
22	385015.40	4352200.03
23	384992.22	4352180.20
24	385007.37	4352153.64
25	385023.17	4352126.18
26	385048.13	4352085.51
1	385059.09	4352082.61