

Схема расположения границ публичного сервитута
объекта электросетевого хозяйства:
«ВЛ-0,4кВ колхоз им.Кирова»,
расположенного по адресу:
Архангельская область, Ленский район

Утверждена

(наименование документа об утверждении, включая

наименования органов государственной власти или

органов местного самоуправления, принявших

решение об утверждении схемы или подписавших
соглашение о перераспределении земельных участков)

Площадь испрашиваемого публичного сервитута
9681 кв.м.


Каталог координат: Приложение 1 на 3 листах

Система координат: МСК-29, зона 4

Кадастровый номер земельного участка, в отношении которого
испрашивается публичный сервитут: земли кадастровых
кварталов: 29:09:040201, 29:09:040501, 29:09:042601,
29:09:040601.

от _____ № _____

Схема расположения листов

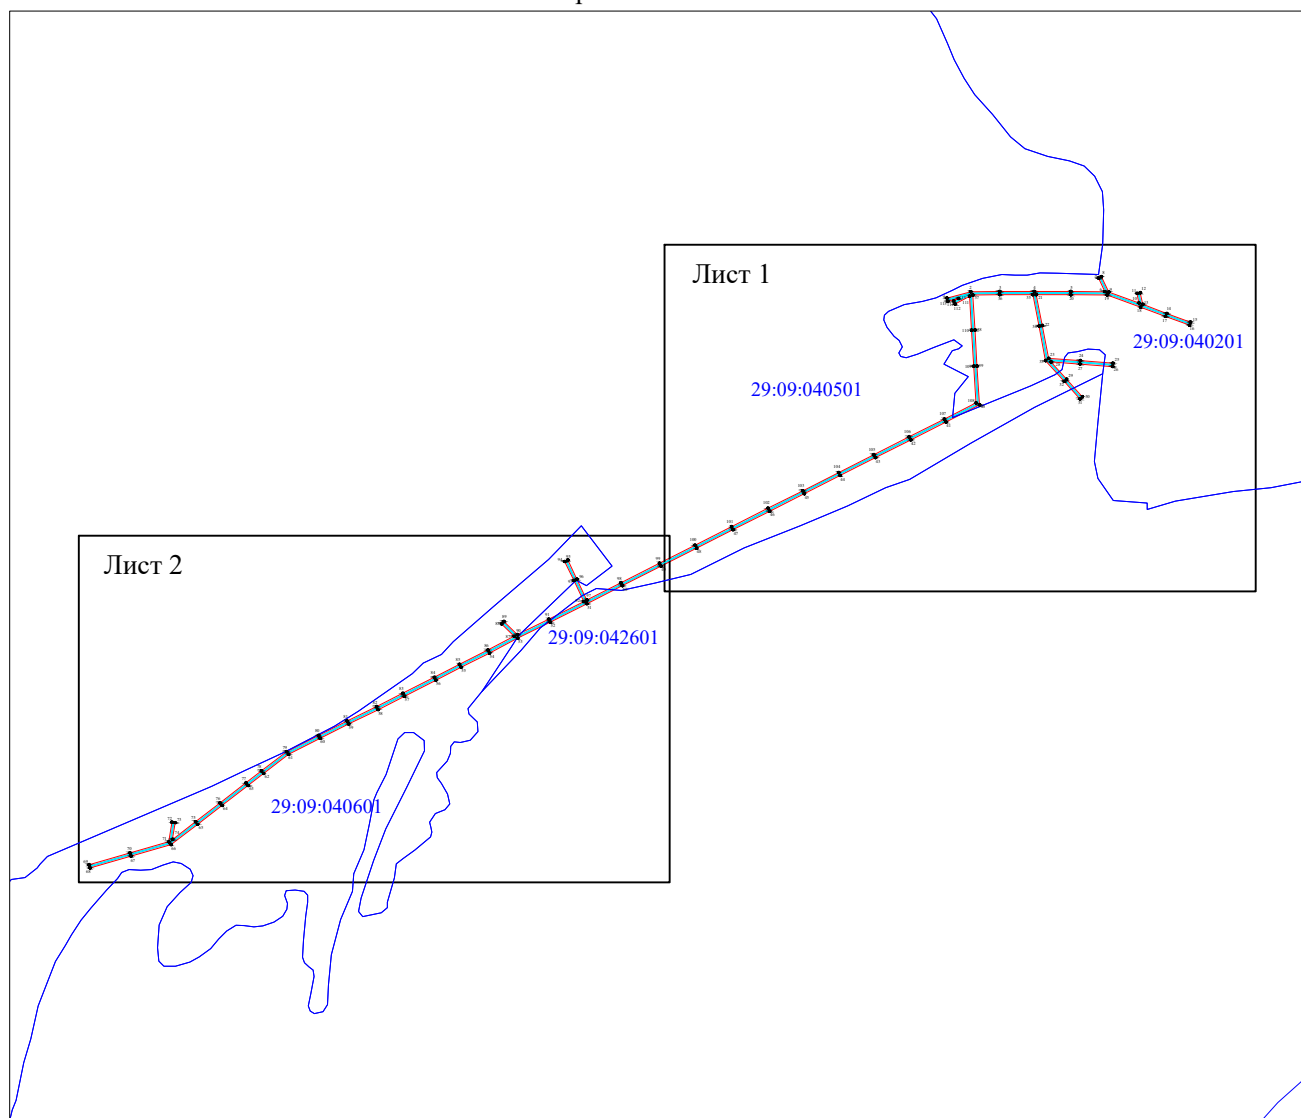

Масштаб 1:10000

Условные обозначения:

- проектные границы публичного сервитута;
- обозначение границы объекта электросетевого хозяйства;
- :149 - границы и кадастровый номер земельного участка сведения о котором содержатся в ЕГРН;
- :29:09:000000 - номер и граница кадастрового квартала;
- 1 ● - обозначение и номер характерной точки проектных границ публичного сервитута;
- :4322(1) - обозначение контура многоконтурного земельного участка.

Схема расположения границ публичного сервитута
объекта электросетевого хозяйства: «ВЛ-0,4кВ колхоз им.Кирова»,



Масштаб 1:2000

Условные обозначения:

- - проектные границы публичного сервитута;
- - обозначение границы объекта электросетевого хозяйства;
- :149 - границы и кадастровый номер земельного участка сведения о котором содержатся в ЕГРН;
- 29:09:000000 - номер и граница кадастрового квартала;
- 1 ● - обозначение и номер характерной точки проектных границ публичного сервитута;
- :4322(1) - обозначение контура многоконтурного земельного участка.



Масштаб 1:2000

Условные обозначения:

- - проектные границы публичного сервитута;
- - обозначение границы объекта электросетевого хозяйства;
- :149 - границы и кадастровый номер земельного участка сведения о котором содержатся в ЕГРН;
- 29:09:000000 - номер и граница кадастрового квартала;
- 1 ● - обозначение и номер характерной точки проектных границ публичного сервитута;
- :4322(1) - обозначение контура многоконтурного земельного участка.

**Каталог координат границ публичного сервитута
объекта электросетевого хозяйства: "ВЛ-0.4кВ к/з им.Кирова"**

Площадь публичного сервитута: 9681 кв.м.		
Метод определения координат: Метод спутниковых геодезических измерений (определений)		
Система координат: МСК - 29, зона 4		
Средняя квадратичная погрешность определения координат характерных точек контура (Mt) = 0,10 м		
Обозначение характерных точек границ	Координаты, м	
	X	Y
1	2	3
1	373106.05	4328590.85
2	373114.40	4328622.36
3	373114.94	4328660.66
4	373114.93	4328706.32
5	373114.72	4328754.82
6	373114.52	4328799.78
7	373132.50	4328791.47
8	373134.35	4328795.46
9	373114.06	4328804.85
10	373099.47	4328844.90
11	373112.13	4328842.36
12	373113.00	4328846.68
13	373097.69	4328849.75
14	373085.73	4328881.56
15	373074.28	4328913.00
16	373070.15	4328911.50
17	373081.60	4328880.03
18	373094.00	4328847.07
19	373110.11	4328802.84
20	373110.32	4328754.80
21	373110.52	4328708.99
22	373069.70	4328717.04
23	373026.18	4328725.24
24	373023.18	4328767.28
25	373019.79	4328810.37
26	373015.40	4328810.02
27	373018.79	4328766.95
28	373021.53	4328728.68
29	372998.62	4328749.31
30	372975.58	4328770.05
31	372972.64	4328766.78
32	372995.68	4328746.04
33	373023.13	4328721.34
34	373068.87	4328712.72
35	373110.53	4328704.51
36	373110.54	4328660.69
37	373110.04	4328625.01
38	373063.74	4328627.91
39	373016.17	4328630.75
40	372964.72	4328634.08
41	372942.07	4328589.58
42	372918.47	4328542.92
43	372894.87	4328496.26
44	372871.27	4328449.59
45	372847.27	4328402.14
46	372824.07	4328356.27

47	372799.62	4328307.96
48	372775.14	4328259.64
49	372751.41	4328212.76
50	372725.53	4328161.64
51	372701.73	4328114.65
52	372677.26	4328066.31
53	372656.10	4328023.28
54	372636.45	4327985.76
55	372617.70	4327948.25
56	372600.47	4327914.96
57	372579.34	4327873.29
58	372561.57	4327838.39
59	372542.67	4327799.48
60	372523.64	4327761.87
61	372502.38	4327719.84
62	372477.23	4327686.89
63	372461.28	4327666.57
64	372434.87	4327632.20
65	372409.93	4327599.74
66	372383.10	4327564.80
67	372367.90	4327511.66
68	372352.25	4327457.51
69	372356.47	4327456.29
70	372372.13	4327510.45
71	372386.82	4327561.83
72	372412.75	4327565.74
73	372412.10	4327570.09
74	372390.17	4327566.78
75	372413.42	4327597.05
76	372438.36	4327629.51
77	372464.76	4327663.87
78	372480.71	4327684.20
79	372506.12	4327717.49
80	372527.57	4327759.89
81	372546.61	4327797.53
82	372565.51	4327836.43
83	372583.26	4327871.30
84	372604.39	4327912.96
85	372621.62	4327946.25
86	372640.37	4327983.75
87	372658.61	4328018.58
88	372675.05	4328001.82
89	372678.19	4328004.90
90	372660.72	4328022.71
91	372681.19	4328064.35
92	372704.69	4328110.74
93	372732.32	4328097.52
94	372757.58	4328085.43
95	372759.48	4328089.40
96	372734.22	4328101.49
97	372706.68	4328114.67
98	372729.45	4328159.65
99	372755.34	4328210.78
100	372779.07	4328257.65
101	372803.54	4328305.98
102	372828.00	4328354.28
103	372851.20	4328400.16
104	372875.20	4328447.61

105	372898.79	4328494.27
106	372922.39	4328540.93
107	372945.99	4328587.59
108	372967.33	4328629.50
109	373015.90	4328626.35
110	373063.47	4328623.51
111	373108.59	4328620.69
112	373098.15	4328601.88
113	373102.00	4328599.75
114	373105.56	4328606.15
115	373101.80	4328591.98
1	373106.05	4328590.85