


УТВЕРЖДЕНА:

от "___" _____ 2023 г. № _____

СХЕМА РАСПОЛОЖЕНИЯ
ЗЕМЕЛЬНОГО УЧАСТКА НА КАДАСТРОВОМ ПЛАНЕ ТЕРРИТОРИИ

Условный номер земельного участка :3У1					
Площадь земельного участка 500 м2					
Обозначение характерных точек границ	Координаты		Обозначение характерных точек границ	Координаты	
	X	Y		X	Y
н1	385742.19	4350391.88	н5	385729.54	4350373.75
н2	385733.08	4350402.31	н6	385731.01	4350379.73
н3	385710.99	4350387.60	н7	385734.49	4350384.34
н4	385725.10	4350367.25	н1	385742.19	4350391.88

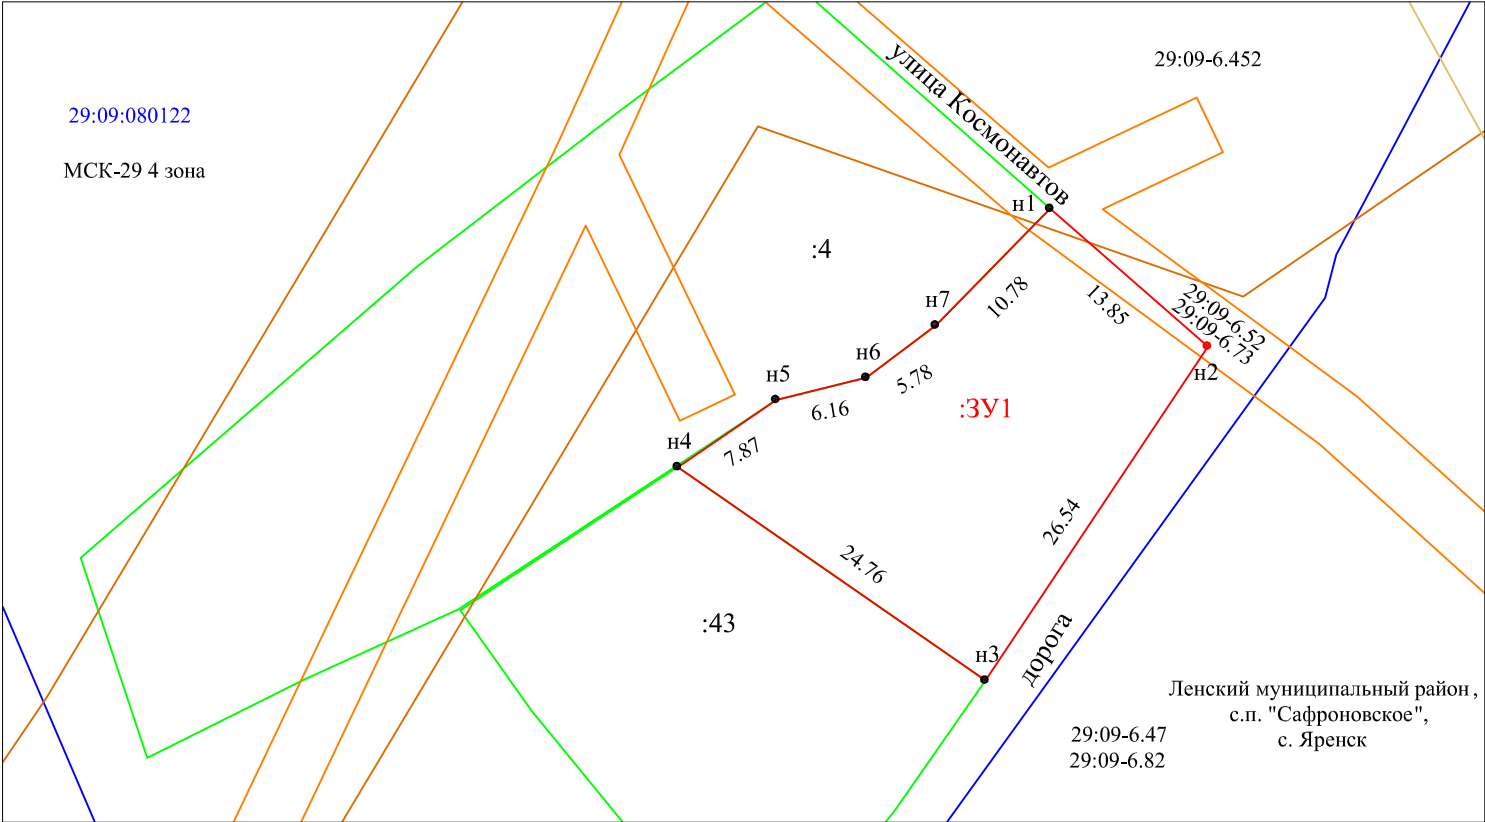

Условные обозначения: Масштаб 1:500

- Граница земельного участка, сведения ЕГРН о которой позволяют однозначно определить ее положение на местности
- Граница вновь образуемого земельного участка, местоположение которой определено при выполнении кадастровых работ
- прибрежная защитная полоса 29:09-6.47; водоохранная зона 29:09-6.82, участок полностью расположен в этих зонах
- охранная зона инженерных коммуникаций 29:09-6.652; зона публичного сервитута 29:09-6.673
- охранная зона инженерных коммуникаций 29:09-6.452

- н1 • 1 - характерная точка границы земельного участка, сведения ЕГРН о которой соответствуют требованиям
- н1 • 1 - характерная точка границы земельного участка, сведения о которой отсутствуют в ЕГРН, местоположение которой определено при кадастровых работах

- Граница кадастрового квартала 29:09:080122 -номер кадастрового квартала

:3У1 -обозначение образуемого земельного участка :43 - кадастровый номер земельного участка

26.54 -расстояние между поворотными точками земельного участка (в метрах)

Местоположение участка: Российская Федерация, Архангельская область, Ленский муниципальный район, с.п. Сафроновское, с. Яренск, ул. Космонавтов, д.2А. кв.1

Территориальная зона - Ж2 зона застройки малоэтажными жилыми домами

Разрешенное использование: для ведения личного подсобного хозяйства Категория земель: земли населенных пунктов

Землепользователь: Задворная Александра Дионисовна