

СХЕМА РАСПОЛОЖЕНИЯ ЗЕМЕЛЬНОГО УЧАСТКА
ИЛИ ЗЕМЕЛЬНЫХ УЧАСТКОВ НА КАДАСТРОВОМ
ПЛАНЕ ТЕРРИТОРИИ


УТВЕРЖДЕНА:

Постановлением администрации муниципального
образования "Ленский муниципальный район"

№ _____ от " ____ " _____ 2023г.

Условный номер земельного участка -
Площадь земельного участка 1430 кв.м.

Обозначение характерных точек границы	Координаты, м	
	X	Y
н1	385148.94	4351340.57
н2	385189.32	4351373.84
1	385186.79	4351376.87
н3	385177.72	4351386.79
н4	385178.32	4351387.57
н5	385171.38	4351395.57
н6	385131.84	4351360.72
н1	385148.94	4351340.57

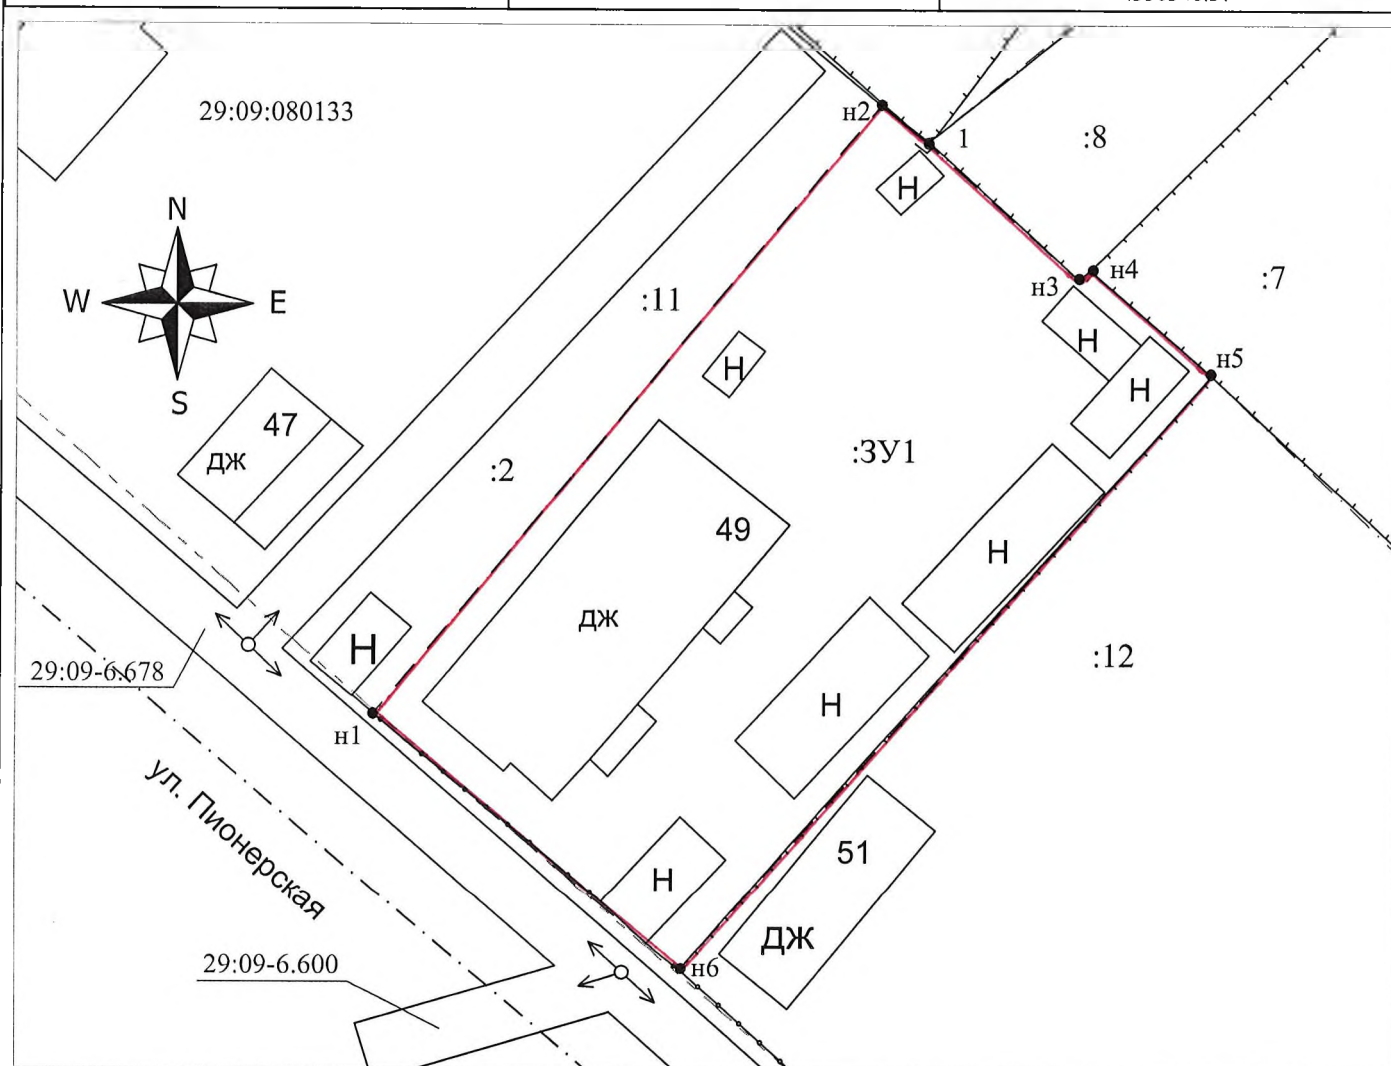

Условные обозначения:

- — — — — Вновь образованная часть границы, сведения о которой достаточны для определения ее местоположения
 - Зона с особыми условиями использования территории
 - - - - - Граница кадастрового квартала
- 29:09:010101:ЗУ1, 29:09:010101:100:ЗУ1, ЗУ1 - обозначение образуемого земельного участка
 29:09:010101:100, :100 - кадастровый номер земельного участка
 • н1, 1 - характерная точка границы, сведения о которой позволяют однозначно определить ее местоположение на местности
 29:09:010101 - обозначение кадастрового квартала

Масштаб 1:500