


СХЕМА РАСПОЛОЖЕНИЯ ЗЕМЕЛЬНОГО УЧАСТКА  
ИЛИ ЗЕМЕЛЬНЫХ УЧАСТКОВ НА КАДАСТРОВОМ  
ПЛАНЕ ТЕРРИТОРИИ

УТВЕРЖДЕНА:  
Постановлением Администрации МО  
"Ленский муниципальный район"

$N_0$                       от "                      "                      20                      г.

Условный номер земельного участка -  
Площадь земельного участка 1883 кв.м.

Обозначение характерных точек границы	Координаты, м		Обозначение характерных точек границы	Координаты, м	
	X	Y		X	Y
1	385793.75	4350672.36	н5	385819.18	4350715.34
н1	385828.65	4350702.40	2	385802.97	4350732.98
н2	385823.57	4350708.65	3	385770.30	4350705.79
н3	385819.77	4350705.87	н6	385763.81	4350713.48
н4	385815.35	4350711.31	4	385760.85	4350710.84
			1	385793.75	4350672.36

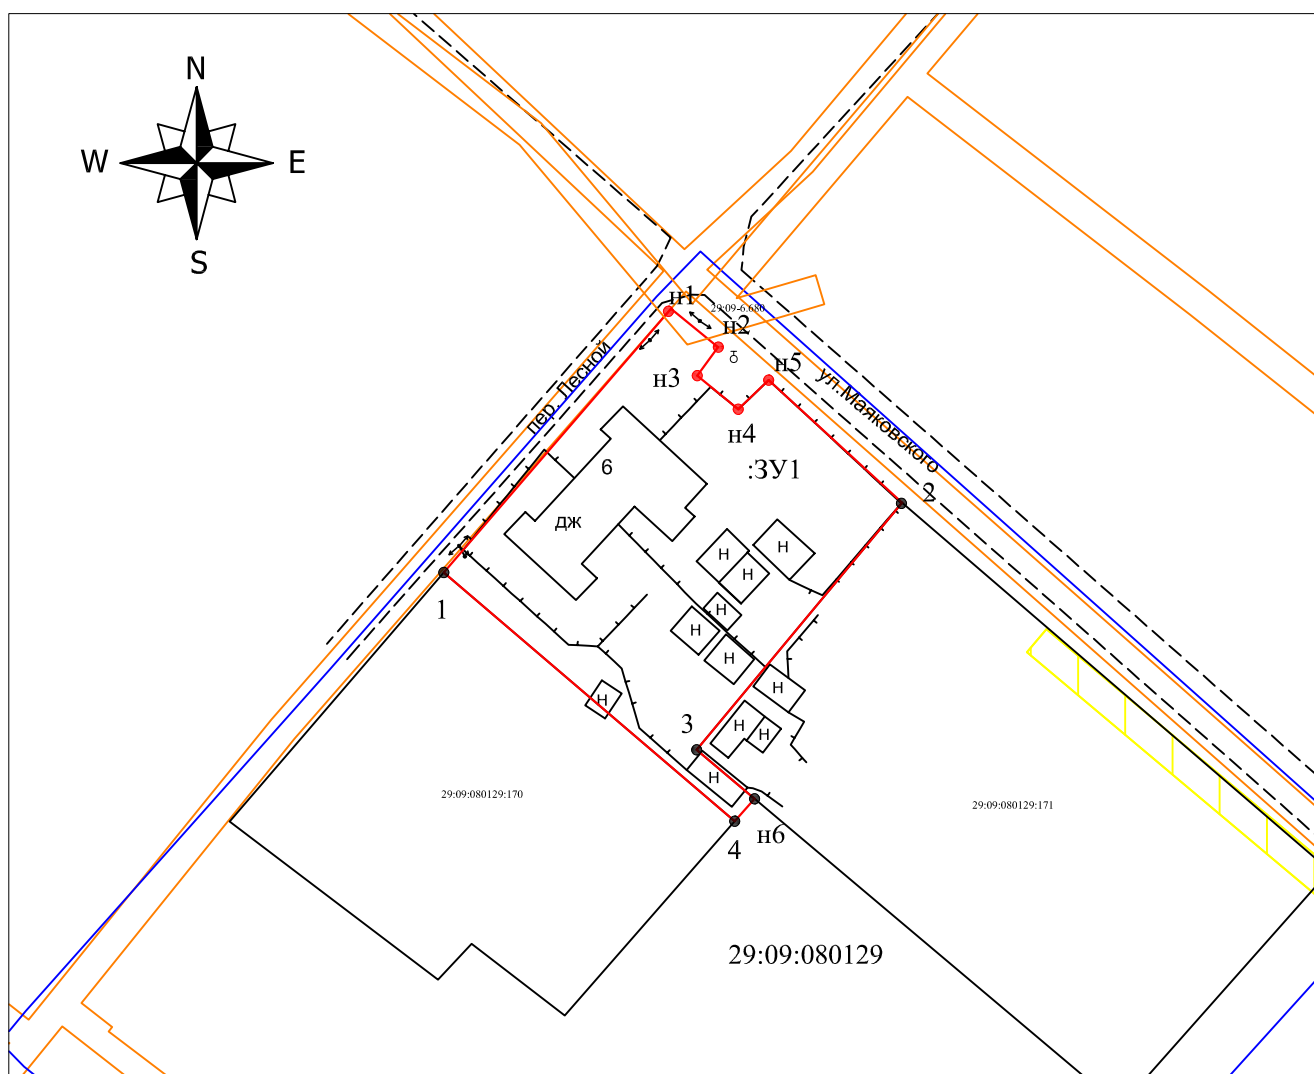

Условные обозначения:

Масштаб 1:1000

- - Вновь образованная часть границы, сведения о которой достаточны для определения ее местоположения
- - Существующая часть границы, имеющаяся в ГКН сведения о которой достаточны для определения ее на местоположения
- - Граница кадастрового квартала
- - Граница ЗОУИТ

29:09:010101:3У1, 29:09:010101:100:3У1 , 3У1 - обозначение образуемого земельного участка

29:09:010101:100 , :100 - кадастровый номер земельного участка

- $n_1, l$  - характерная точка границы, сведения о которой позволяют однозначно определить ее местоположение на местности

29:09:010101 - обозначение кадастрового квартала