


Схема расположения земельного участка на кадастровом плане территории кадастрового квартала 29:09:081501

Адрес (местоположение) земельного участка: Архангельская область, муниципальный район Ленский, сельское поселение Сафроновское, поселок Запаны
Яреньга, улица Центральная, дом 51

Утверждено _____
от "___" _____ 20__ г. № _____

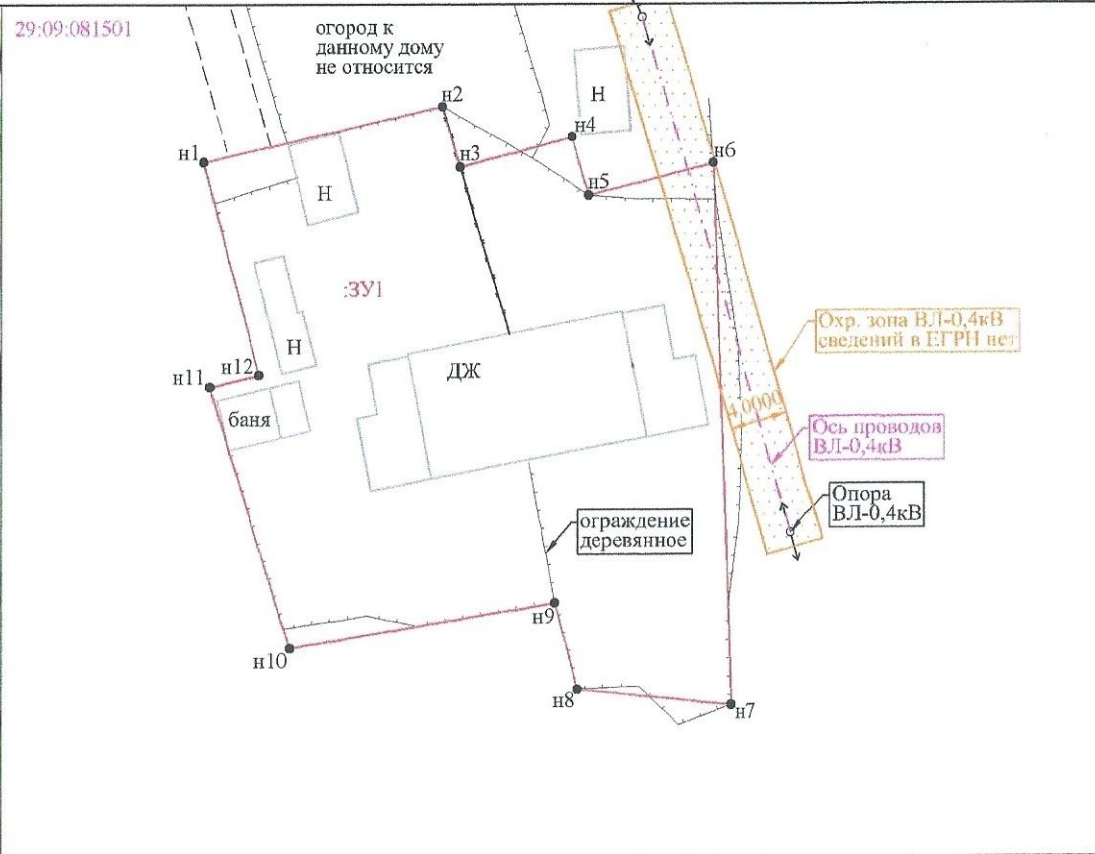

Площадь земельного участка :ЗУ1- 1126 м²					
Обозначение характерных точек границы	Координаты, м		Обозначение характерных точек границы	Координаты, м	
	X	Y		X	Y
н1	378048.24	4346207.45	н8	378012.33	4346233.18
н2	378052.00	4346223.93	н9	378018.19	4346231.61
н3	378047.88	4346225.16	н10	378015.16	4346213.23
н4	378049.91	4346232.86	н11	378032.93	4346207.85
н5	378045.94	4346233.98	н12	378033.73	4346211.20
н6	378048.14	4346242.43	н1	378048.24	4346207.45
н7	378011.25	4346243.67			

Примечание

1. Площадь образуемого земельного участка является проектной.
2. Указанное значение площади земельного участка может быть уточнено при проведении кадастровых работ не более чем на десять процентов.
3. Система координат: МСК-29.
4. Метод определения координат: спутниковые геодезические измерения (определения).

Условные обозначения:

29:09:081501

:ЗУ1

н1

—

—

—

- кадастровый номер кадастрового квартала;
- обозначение образуемого земельного участка;
- характерная точка границы земельного участка, сведения о которой, отсутствуют в ЕГРН местоположение, которой определено при кадастровых работах;
- вновь образованная часть границы, сведения о которой отсутствуют для определения её местоположения;
- заборы деревянные решетчатые;
- грунтовая дорога;
- зона с особыми условиями использования территории.

Номер регистрации _____ / 20__

ООО «Бюро Кадастровых Услуг»

Генеральный директор

Бобрецов Е.В.

Дата

04.10.2023

Масштаб
1:500

Лист 1

Листов 1