
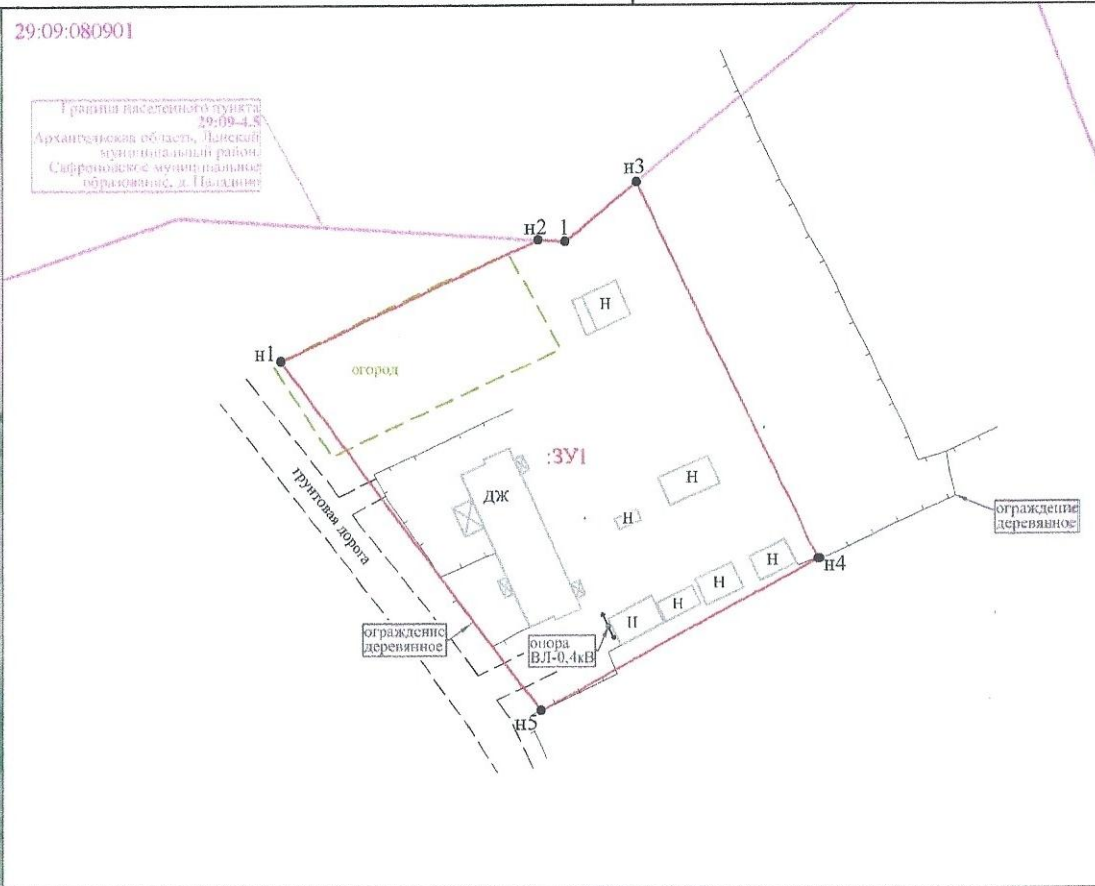


# Схема расположения земельного участка на кадастровом плане территории кадастрового квартала 29:09:080901

Адрес (местоположение) земельного участка: Архангельская область, муниципальный район Ленский, сельское поселение Сафроновское, деревня Паладино, дом 1

Утверждено \_\_\_\_\_  
от " \_\_\_\_ " \_\_\_\_ 20 \_\_\_\_ г. № \_\_\_\_

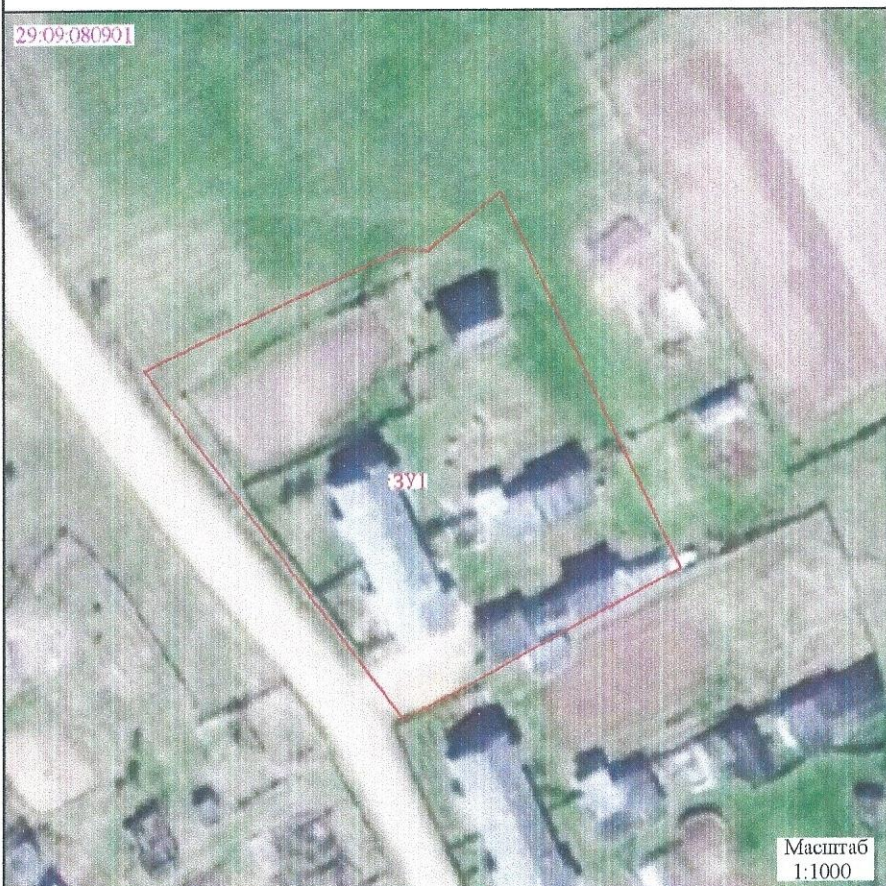

Площадь земельного участка 'ЗУ1' - 2799 м²		
Обозначение характерных точек границы	Координаты, м	
	X	Y
n1	386262.58	4348231.02
n2	386279.04	4348265.38
1	386278.81	4348270.09
n3	386286.90	4348280.14
n4	386235.57	4348304.97
n5	386214.99	4348265.68
n1	386262.58	4348231.02

## Условные обозначения:

- 29:09:080901 - кадастровый номер кадастрового квартала;  
 :ЗУ1 - обозначение образуемого земельного участка;  
 n1 - характерная точка границы земельного участка, сведения о которой, отсутствуют в ЕГРН  
 местооположение, которой определено при кадастровых работах;  
 - вновь образованная часть границы, сведения о которой достаточны для определения её  
 местооположения;  
 - заборы деревянные решетчатые.

## Примечание

- Площадь образуемого земельного участка является проектной.
- Указанное значение площади земельного участка может быть уточнено при проведении кадастровых работ не более чем на десять процентов.
- Координаты поворотных точек границ земельного участка 1 указаны в соответствии со сведениями содержащимися в ЕГРН.
- Система координат: МСК-29.
- Метод определения координат: спутниковые геодезические измерения (определения).

Номер регистрации \_\_\_\_\_ / 20 \_\_\_\_

ООО «Бюро Кадастровых Услуг»

Генеральный директор \_\_\_\_\_

Бобрецов Е.В.

Дата \_\_\_\_\_

04.10.2023

Масштаб  
1:1000

Лист 1

Листов 1