


Схема расположения границ публичного сервитута
ВЛ-0,4 кВ «Северная-2»

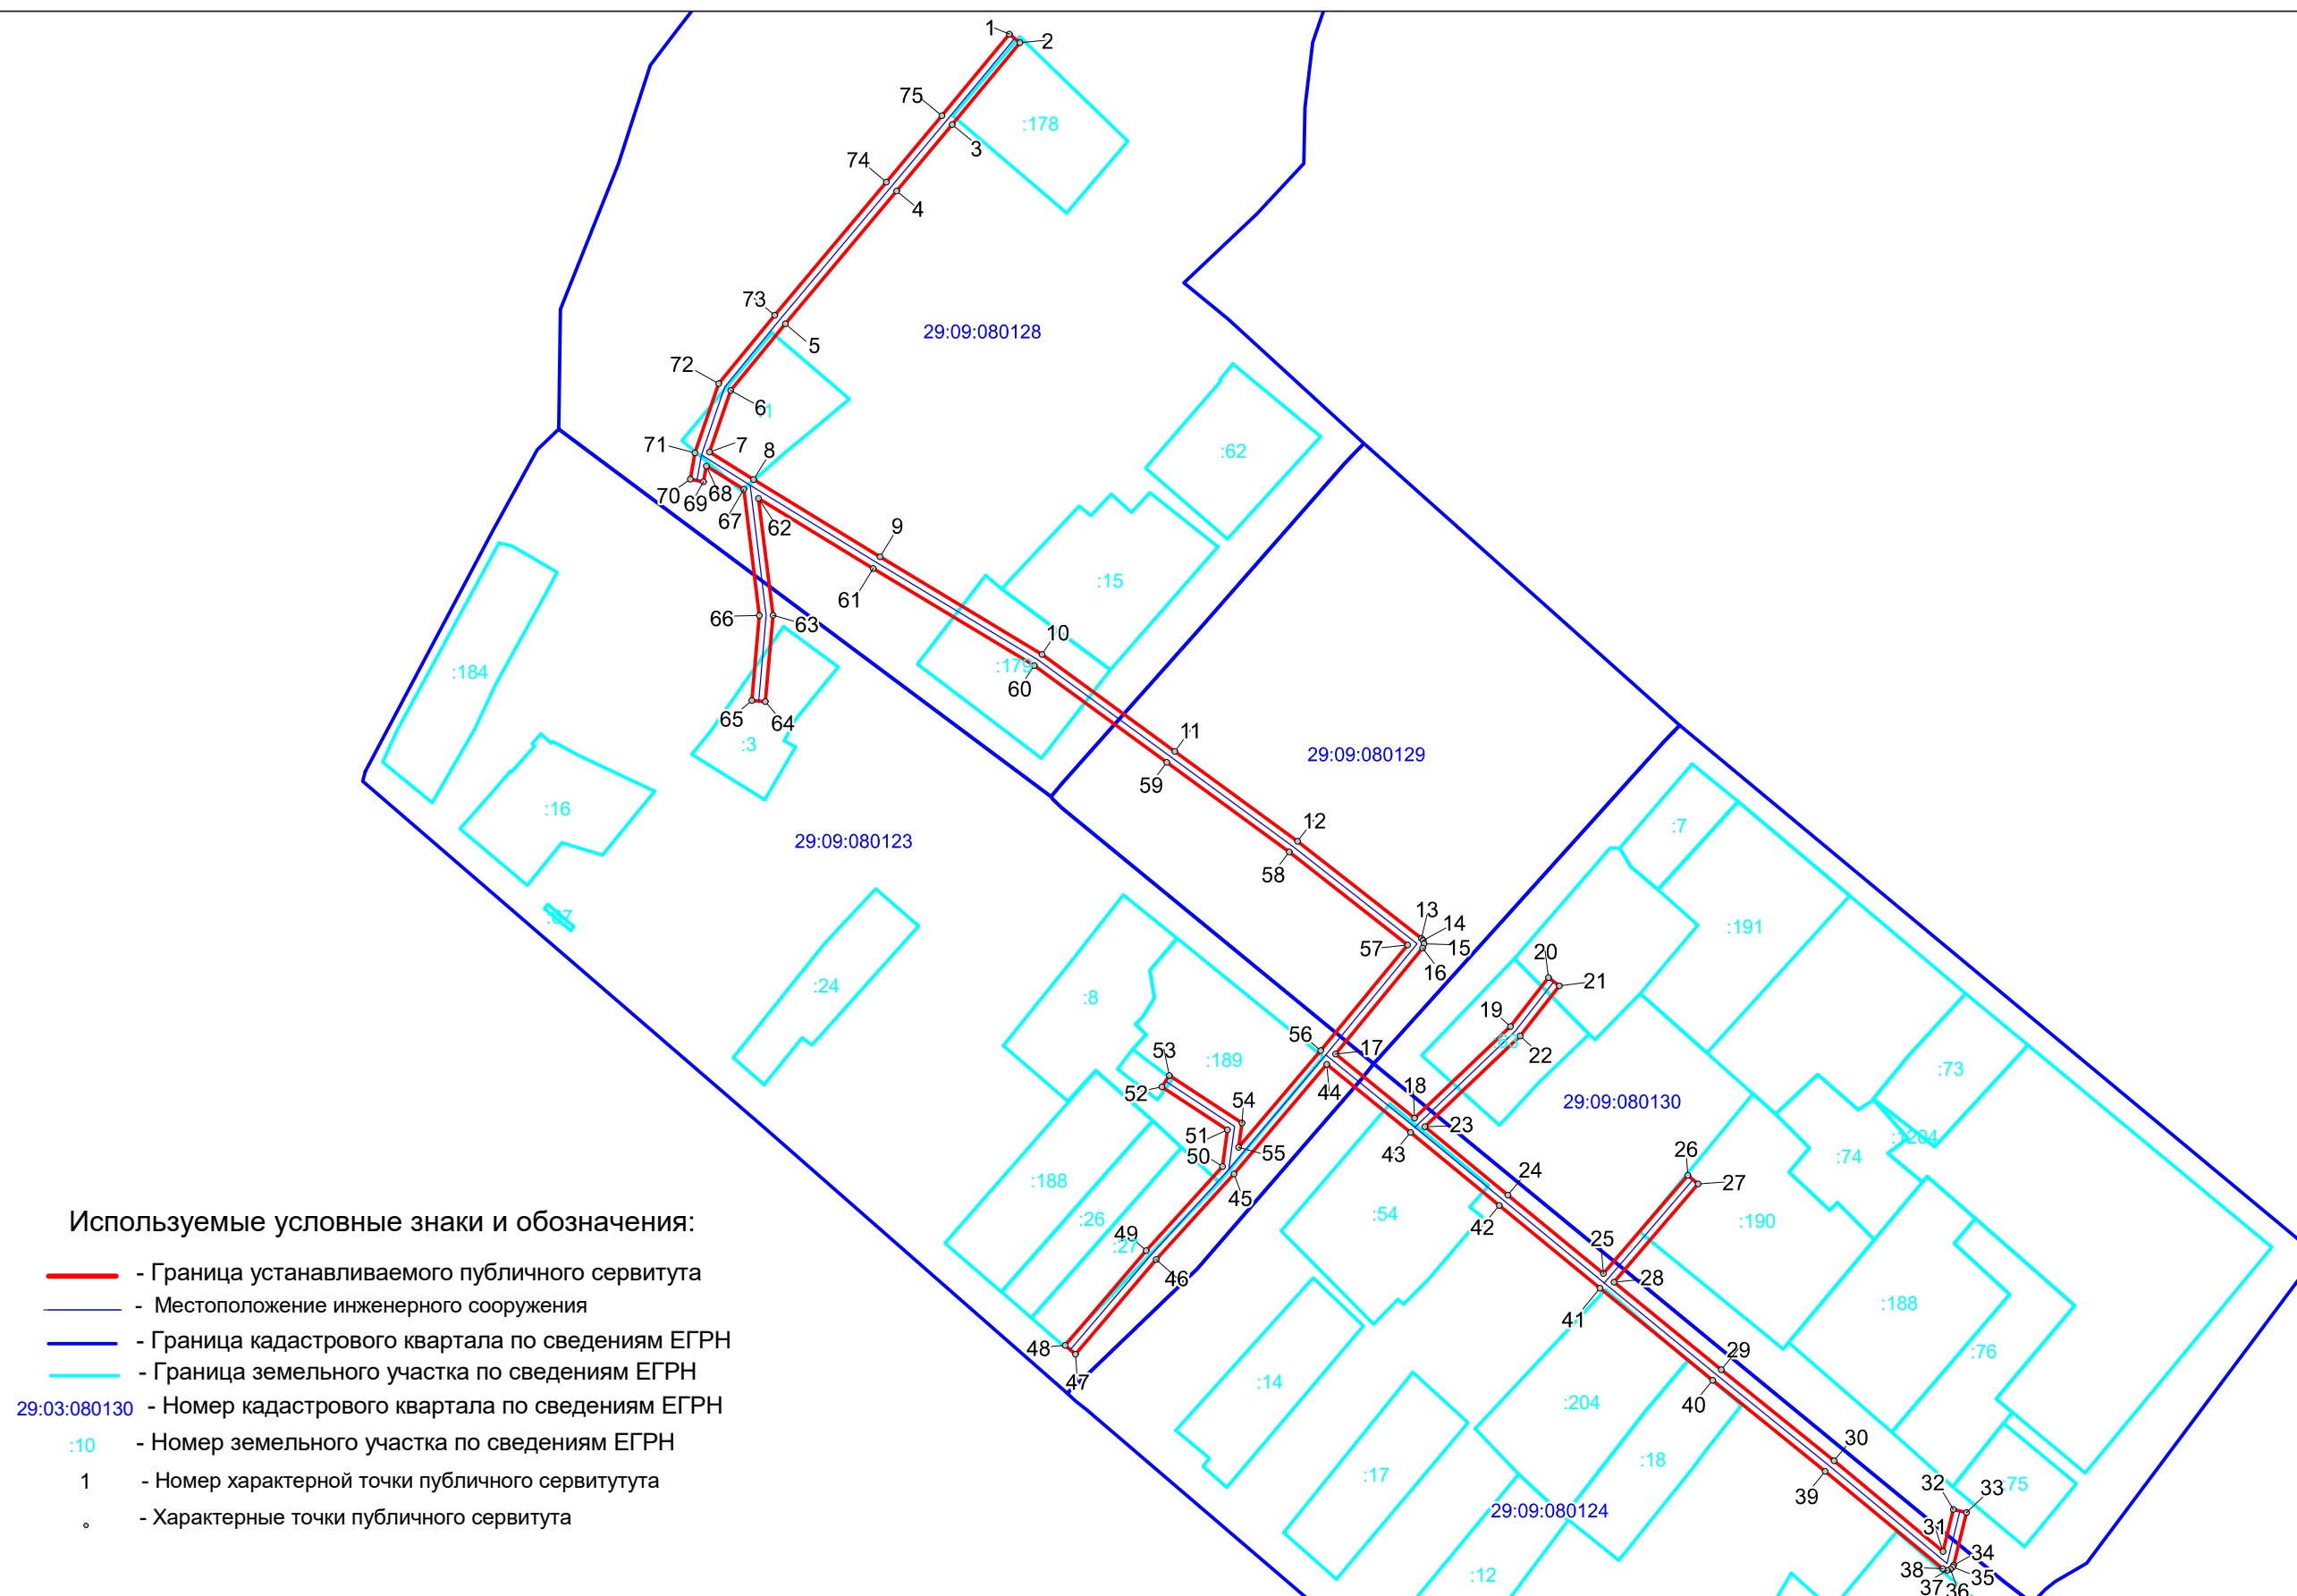

Масштаб 1 : 2000