


Схема расположения границ публичного сервитута
ВЛ-0,4 кВ от КТП «Теремок» А

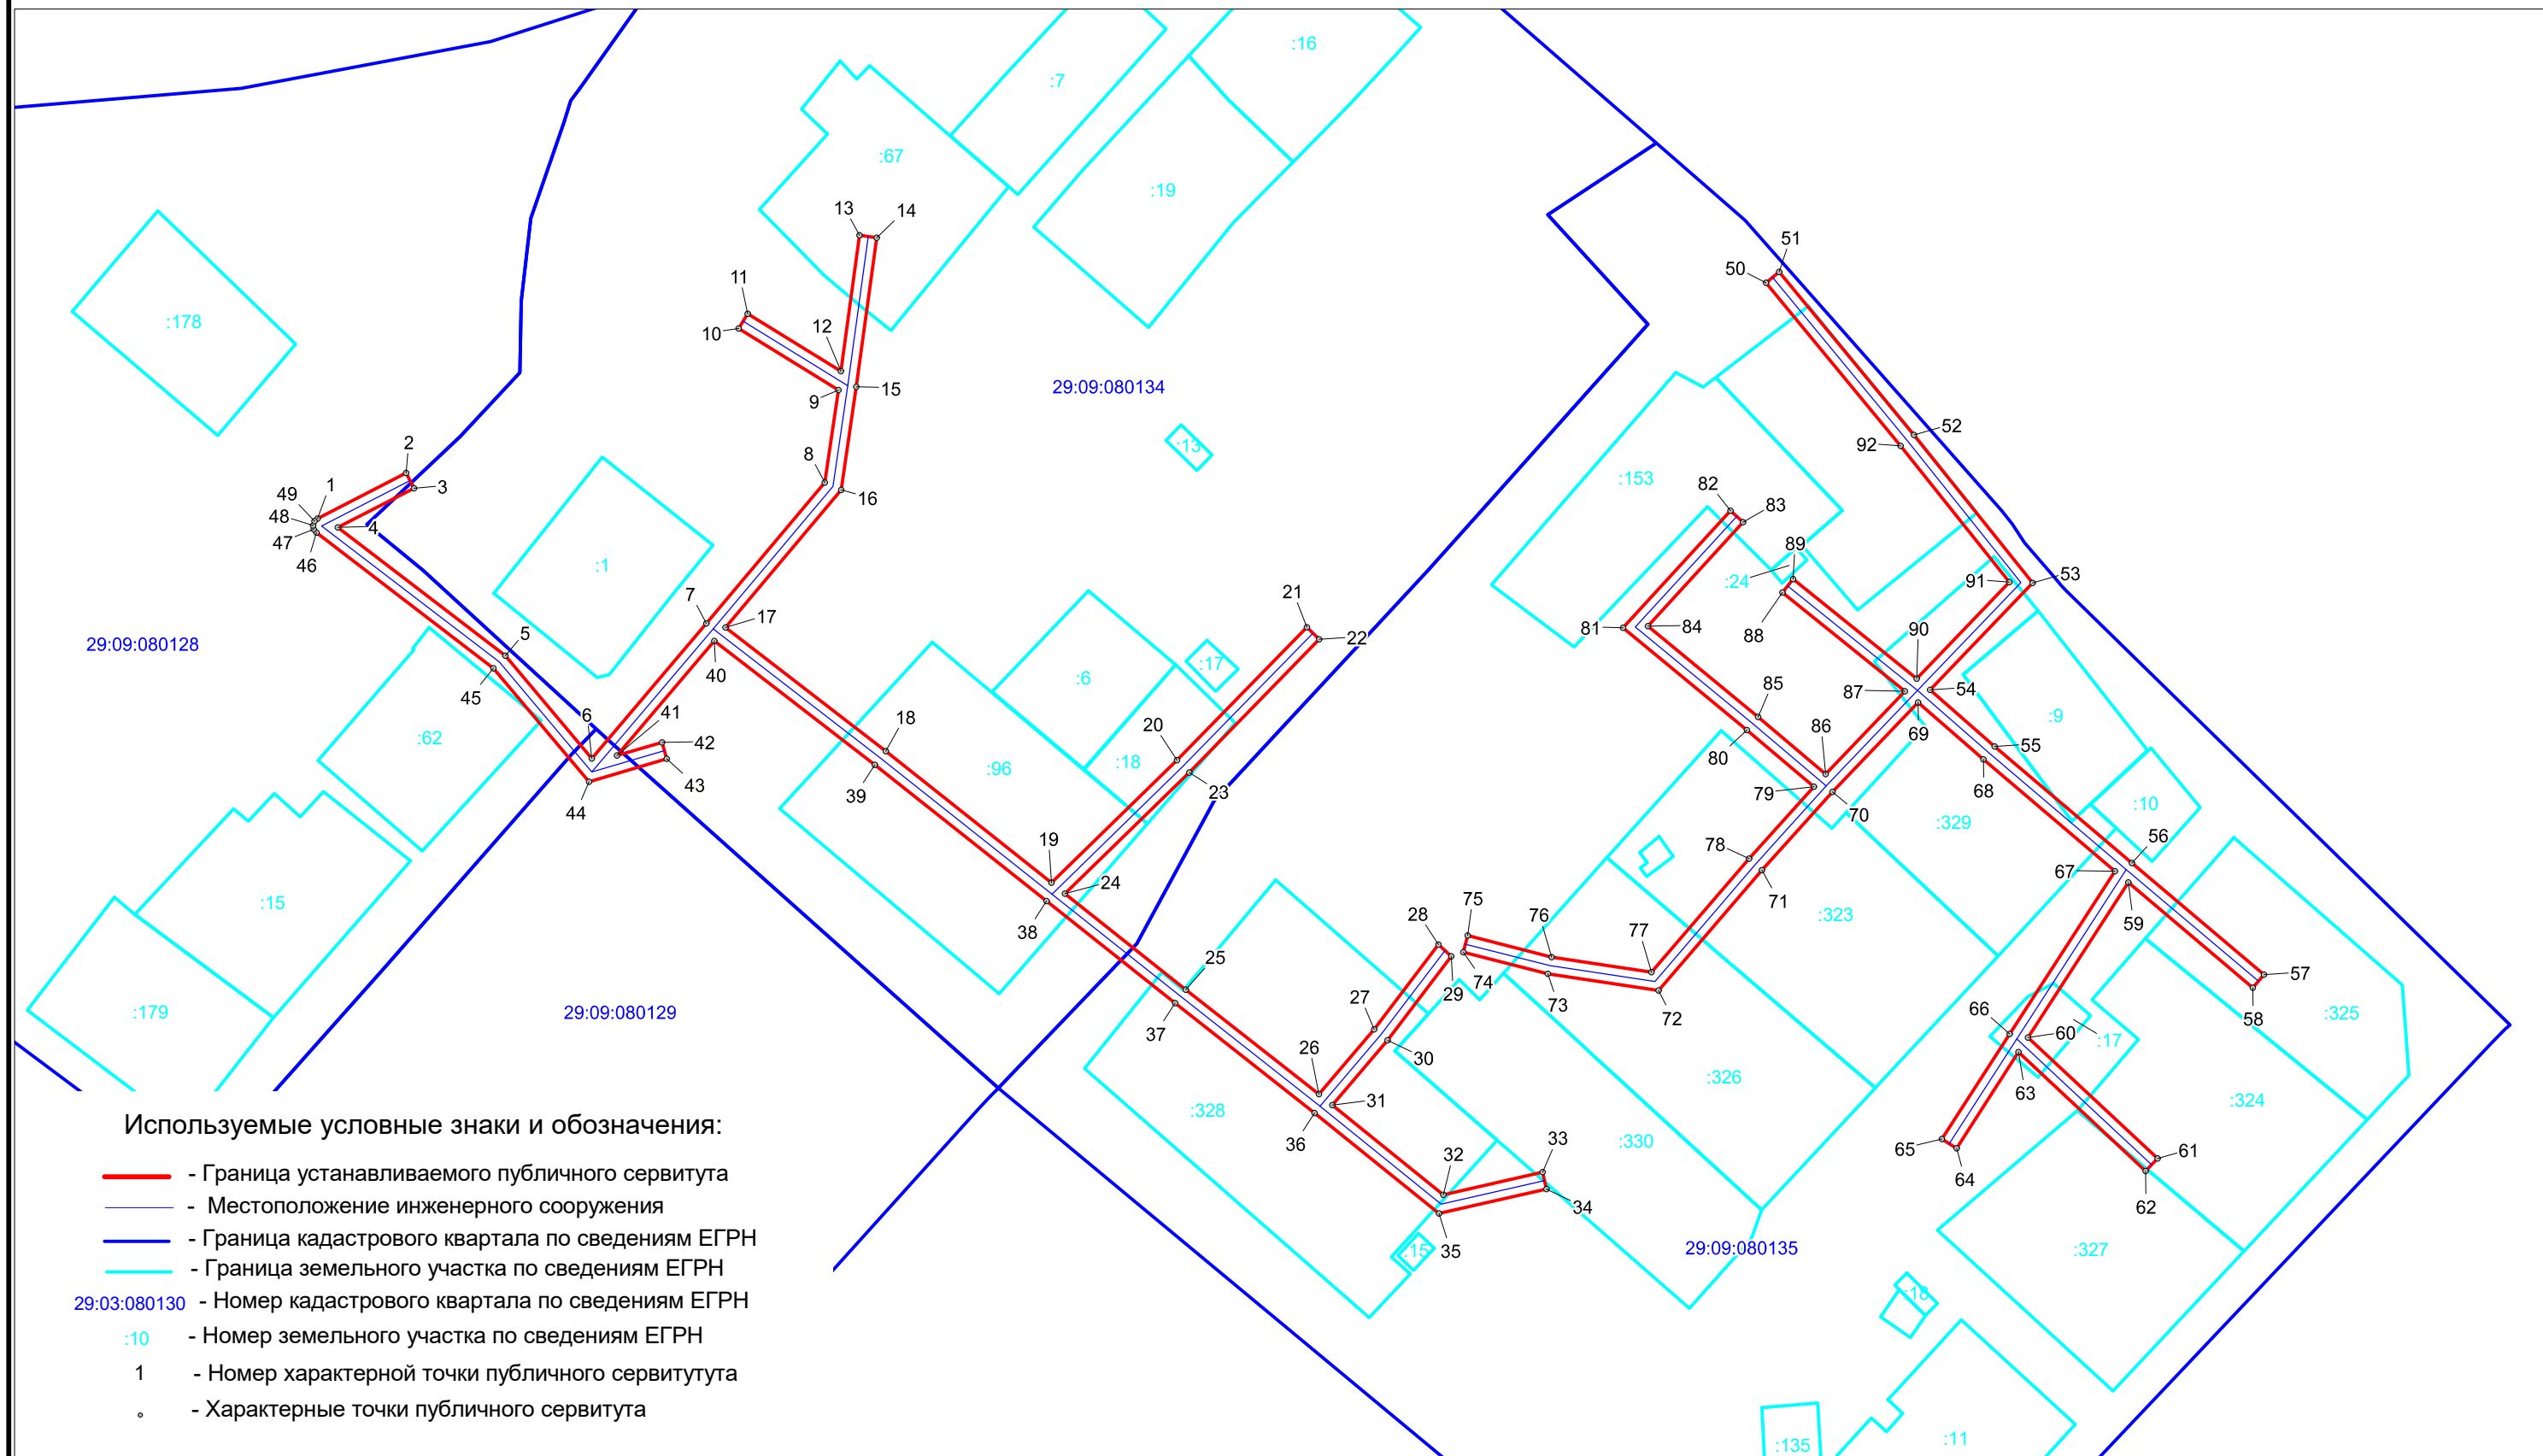

Масштаб 1 : 1500