


### Схема расположения границ публичного сервитута ВЛ-0,4 кВ «Бр.Покровских»

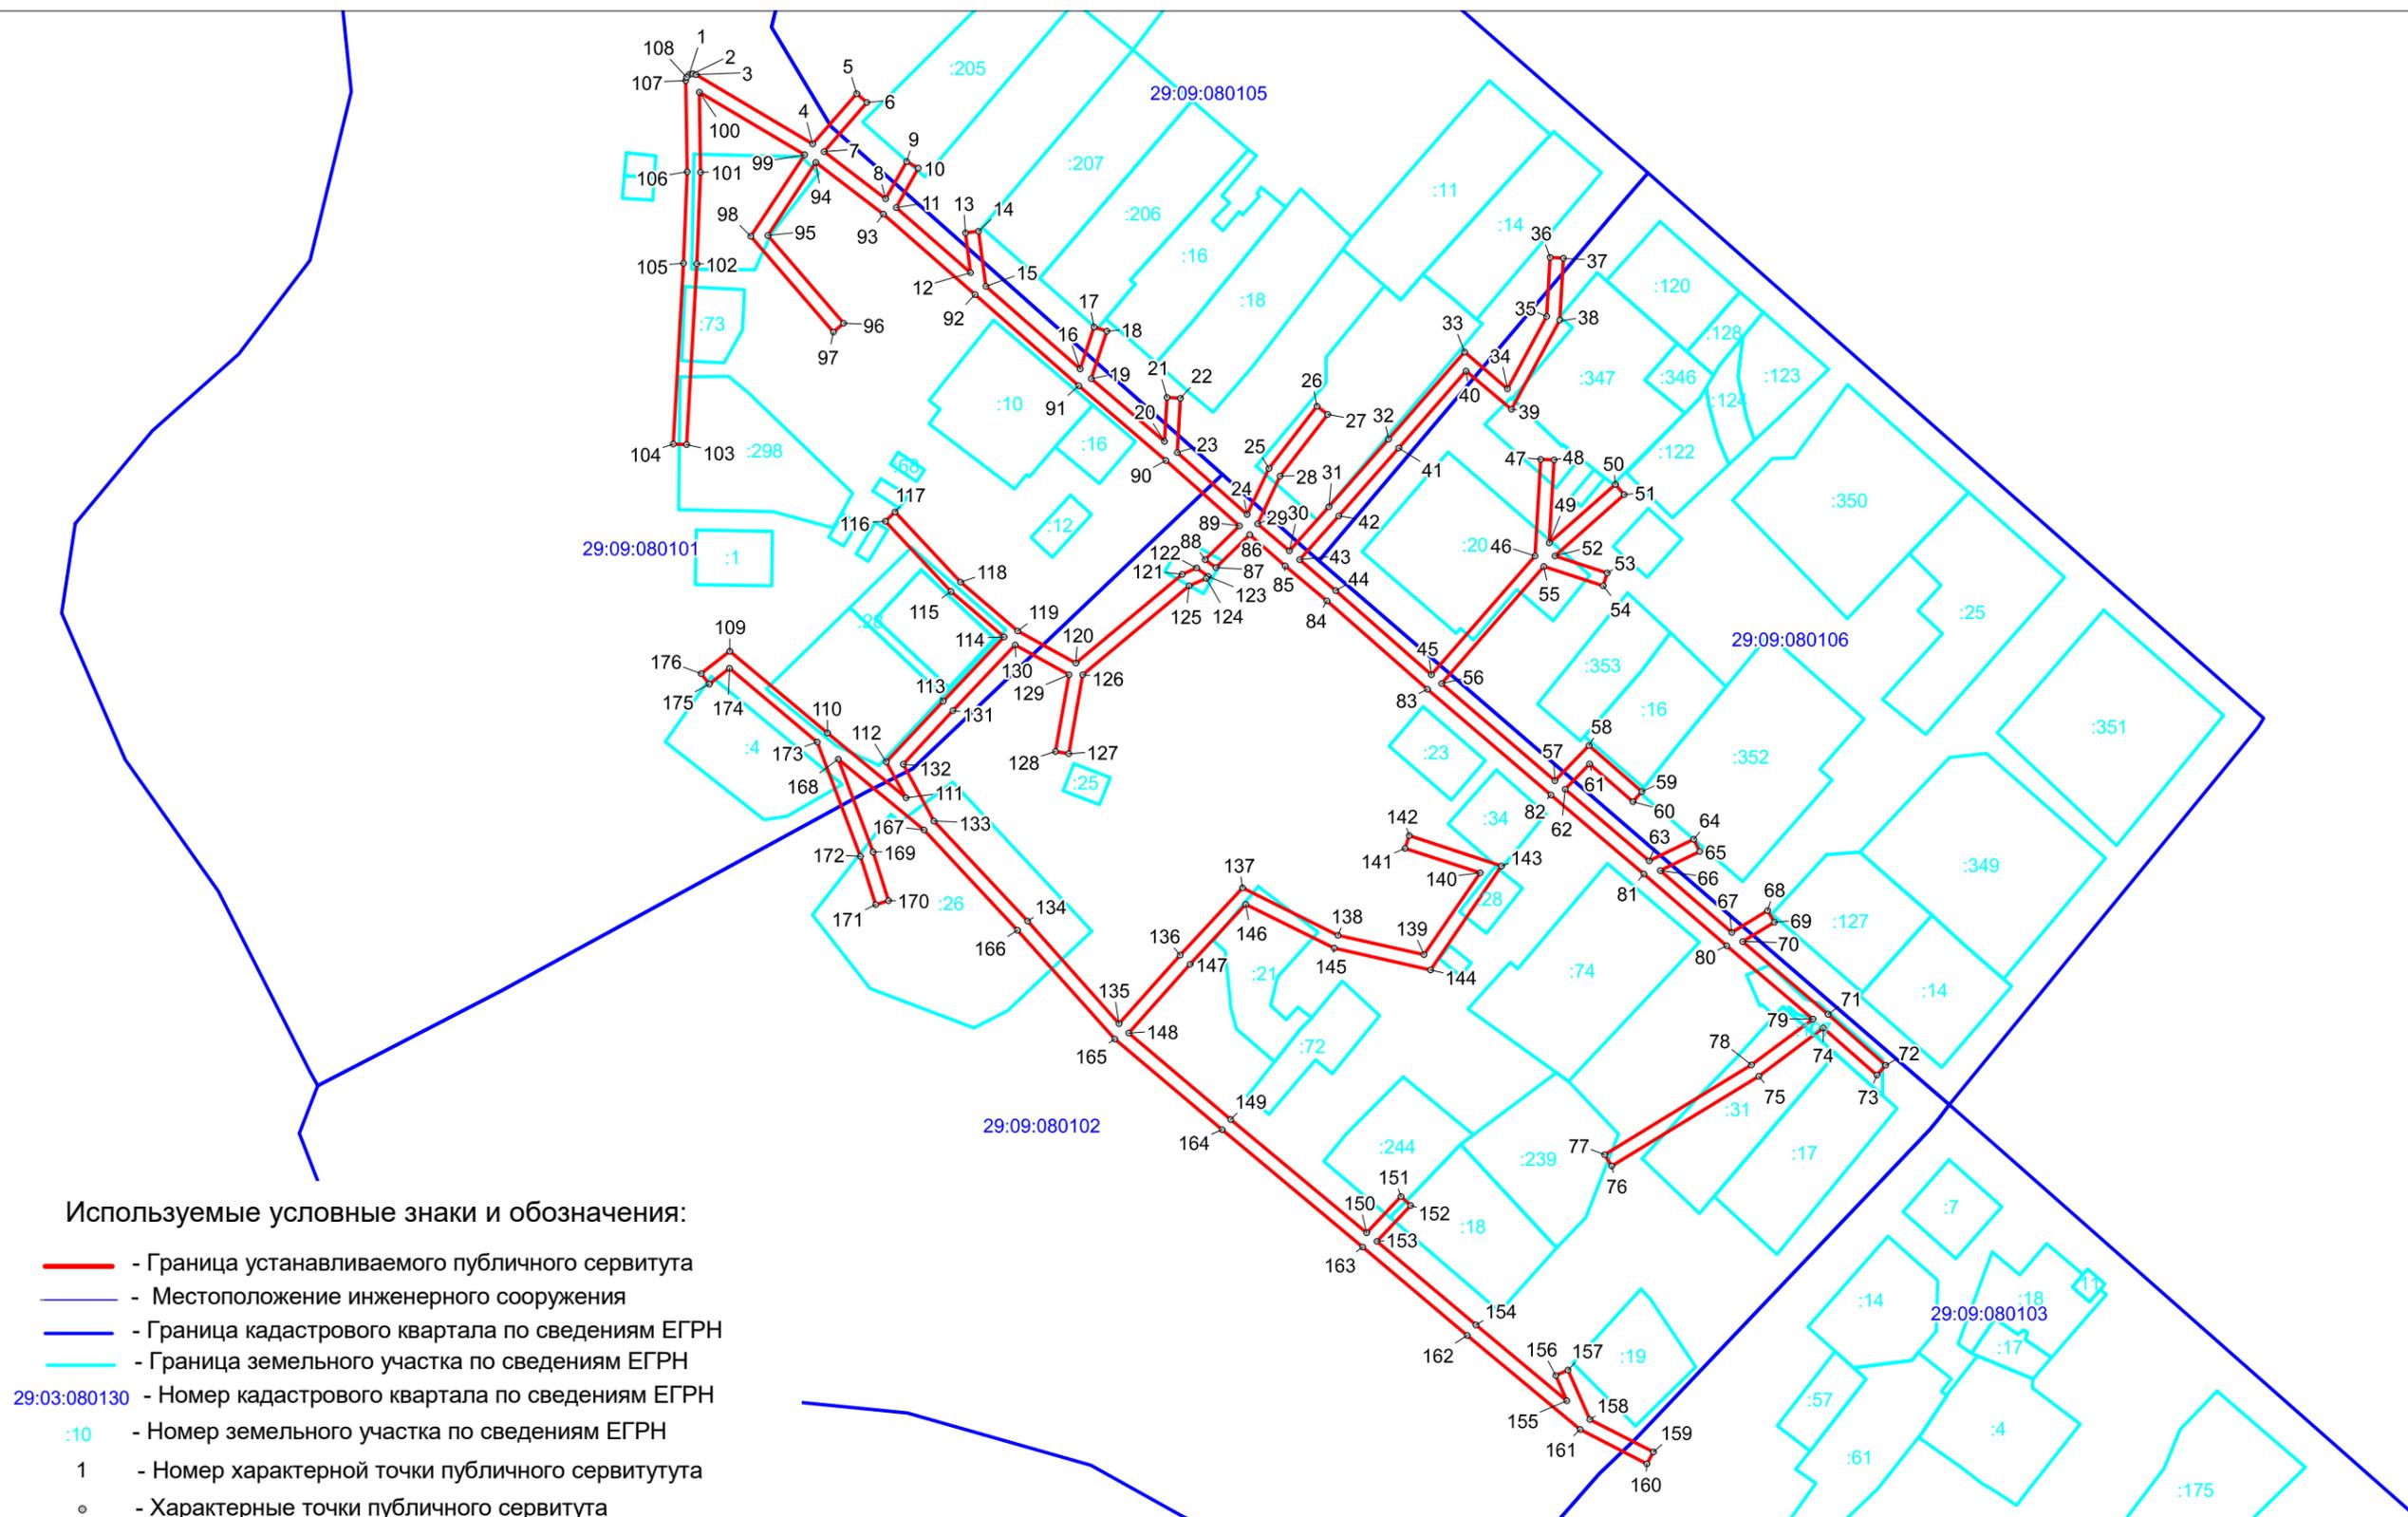

Масштаб 1 : 2000