


Схема расположения границ публичного сервитута
 Линия воздушная 0,4 кВ "Огородная" от ТП 167 АВМ ВЛ-10 361-12 Сафроновка

Лист 1/Листов 2

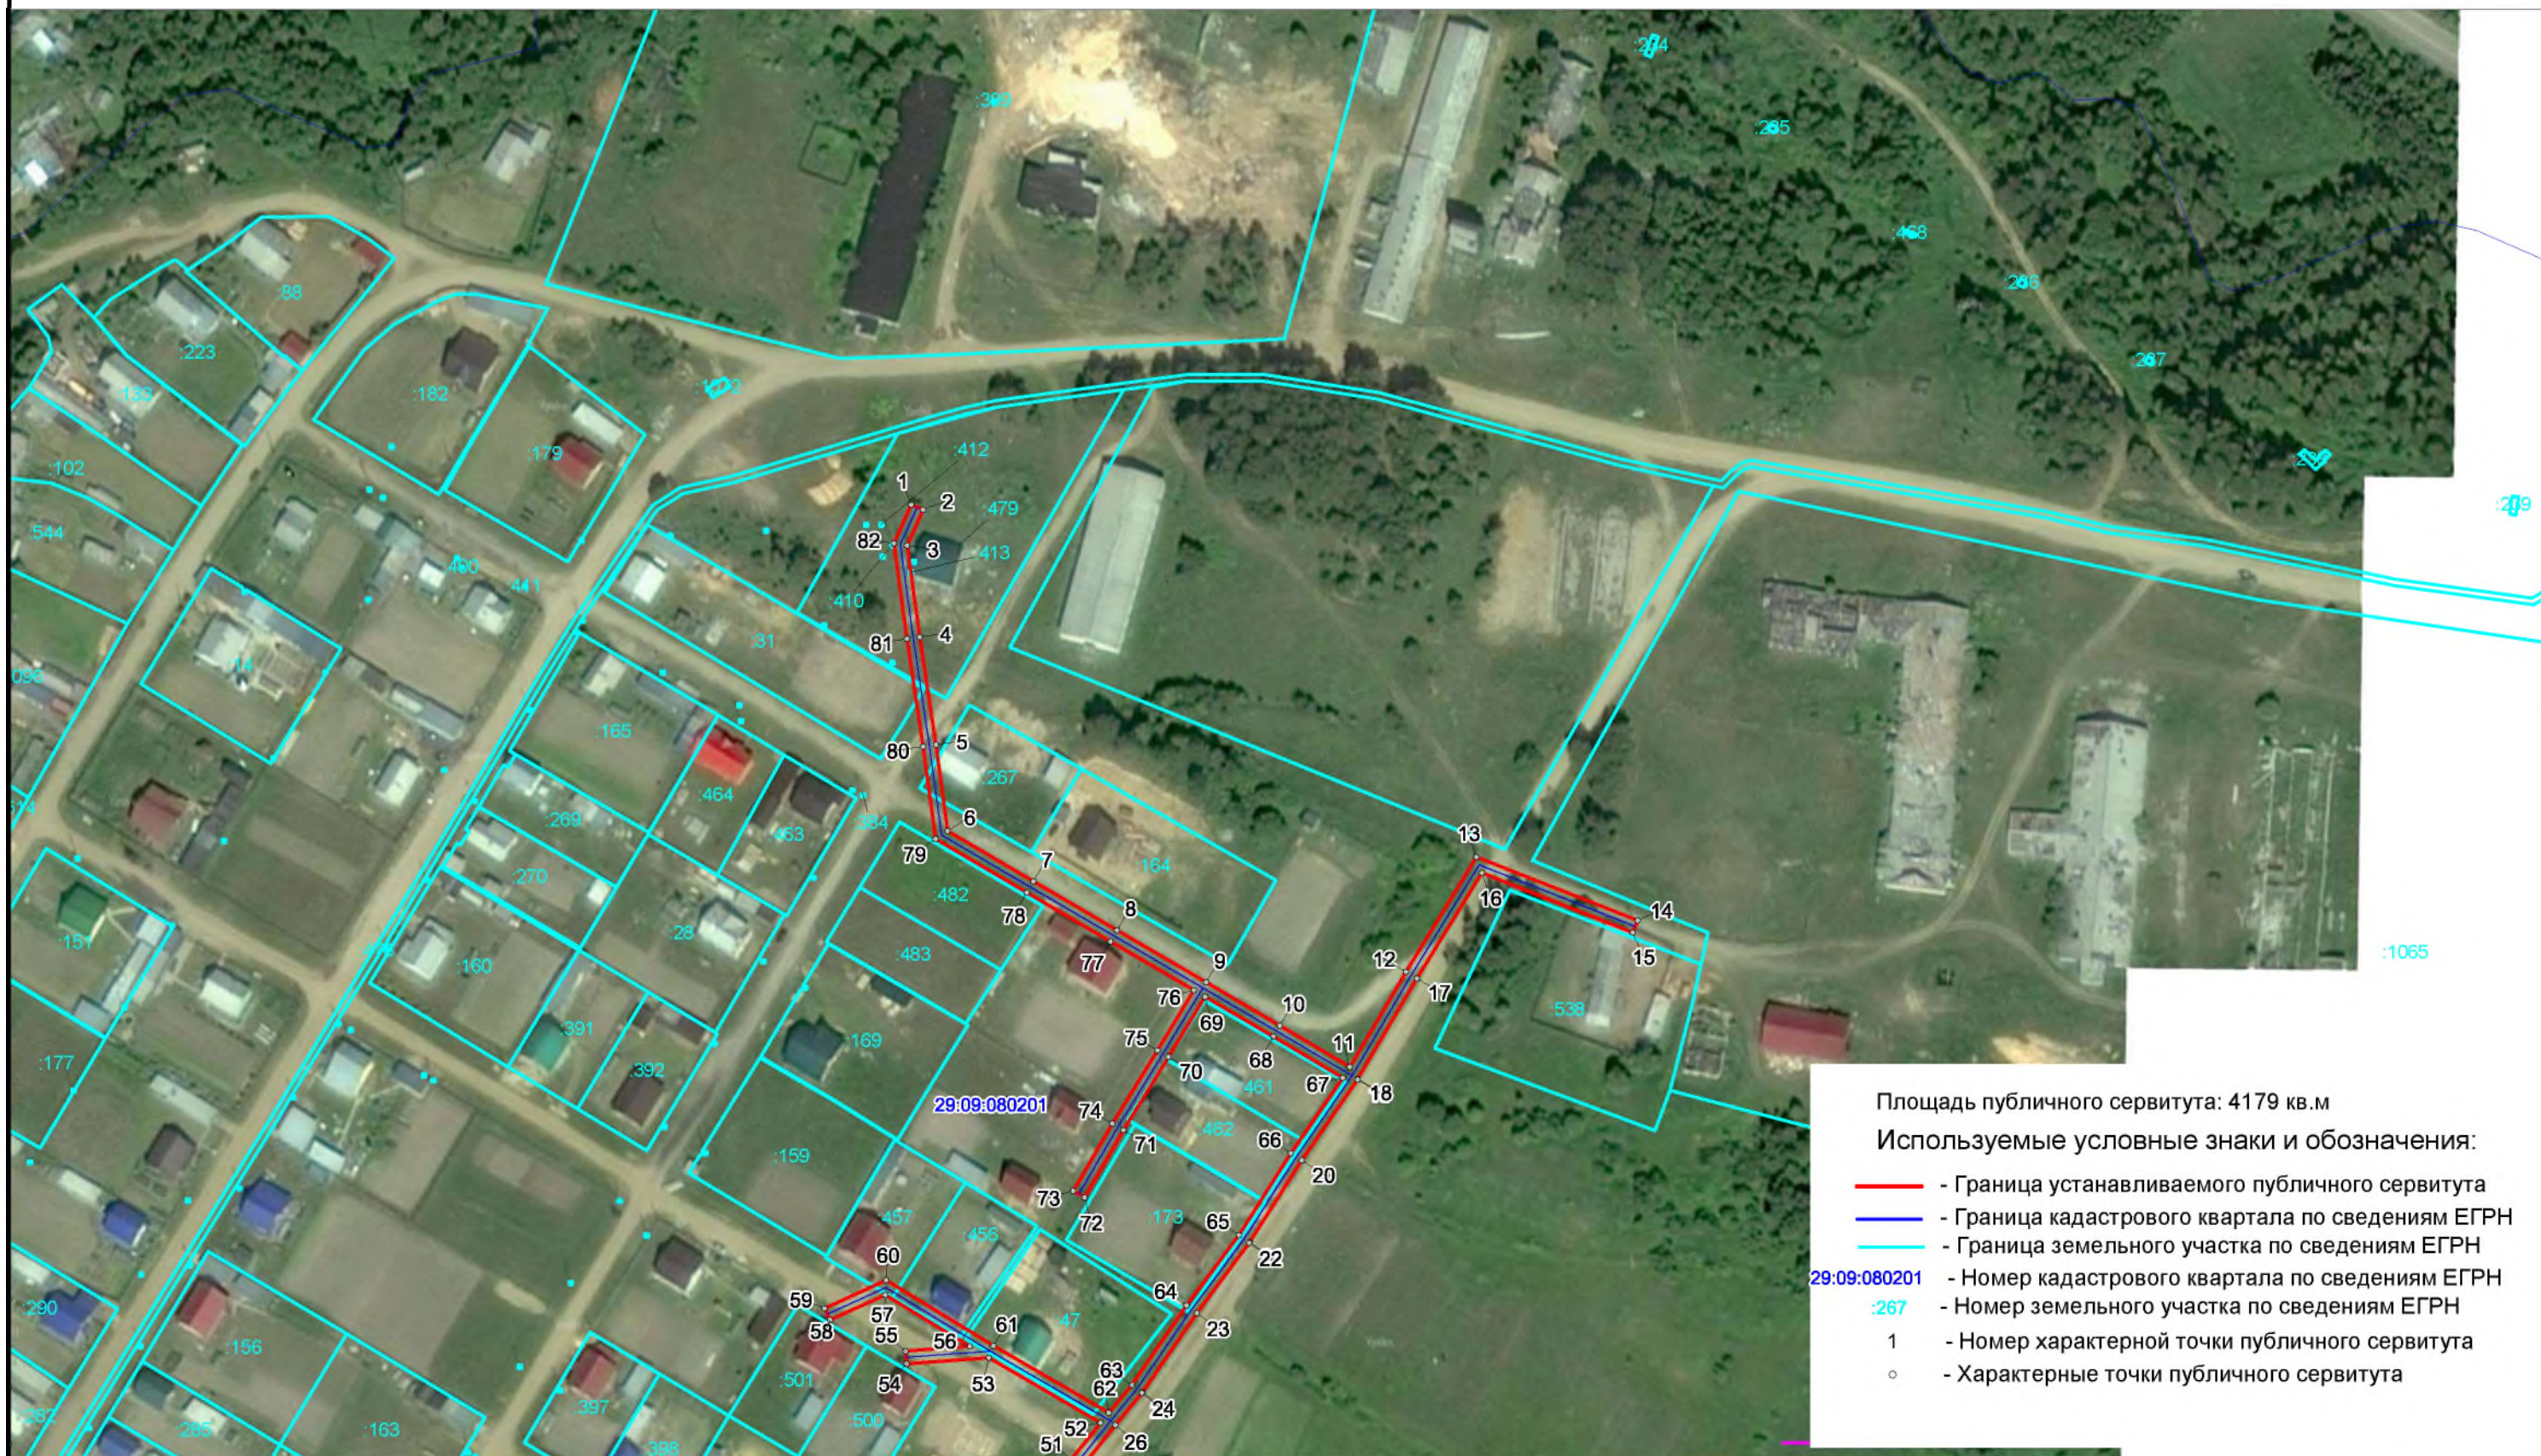

Масштаб 1 : 2000

Схема расположения границ публичного сервитута
 Линия воздушная 0,4 кВ "Огородная" от ТП 167 АВМ ВЛ-10 361-12 Сафроновка

Лист 2/Листов 2



Масштаб 1 : 2000