


Схема расположения границ публичного сервитута  
ВЛ-0,4 кВ от КТП-100 "Северная" 1

Площадь публичного сервитута: 5868 кв.м

Используемые условные знаки и обозначения:

- - Граница устанавливаемого публичного сервитута
- - Местоположение инженерного сооружения
- - Граница кадастрового квартала по сведениям ЕГРН
- - Граница земельного участка по сведениям ЕГРН
- 29:09:080142 - Номер кадастрового квартала по сведениям ЕГРН
- :201 - Номер земельного участка по сведениям ЕГРН
- 1 - Номер характерной точки публичного сервитута
- - Характерные точки публичного сервитута

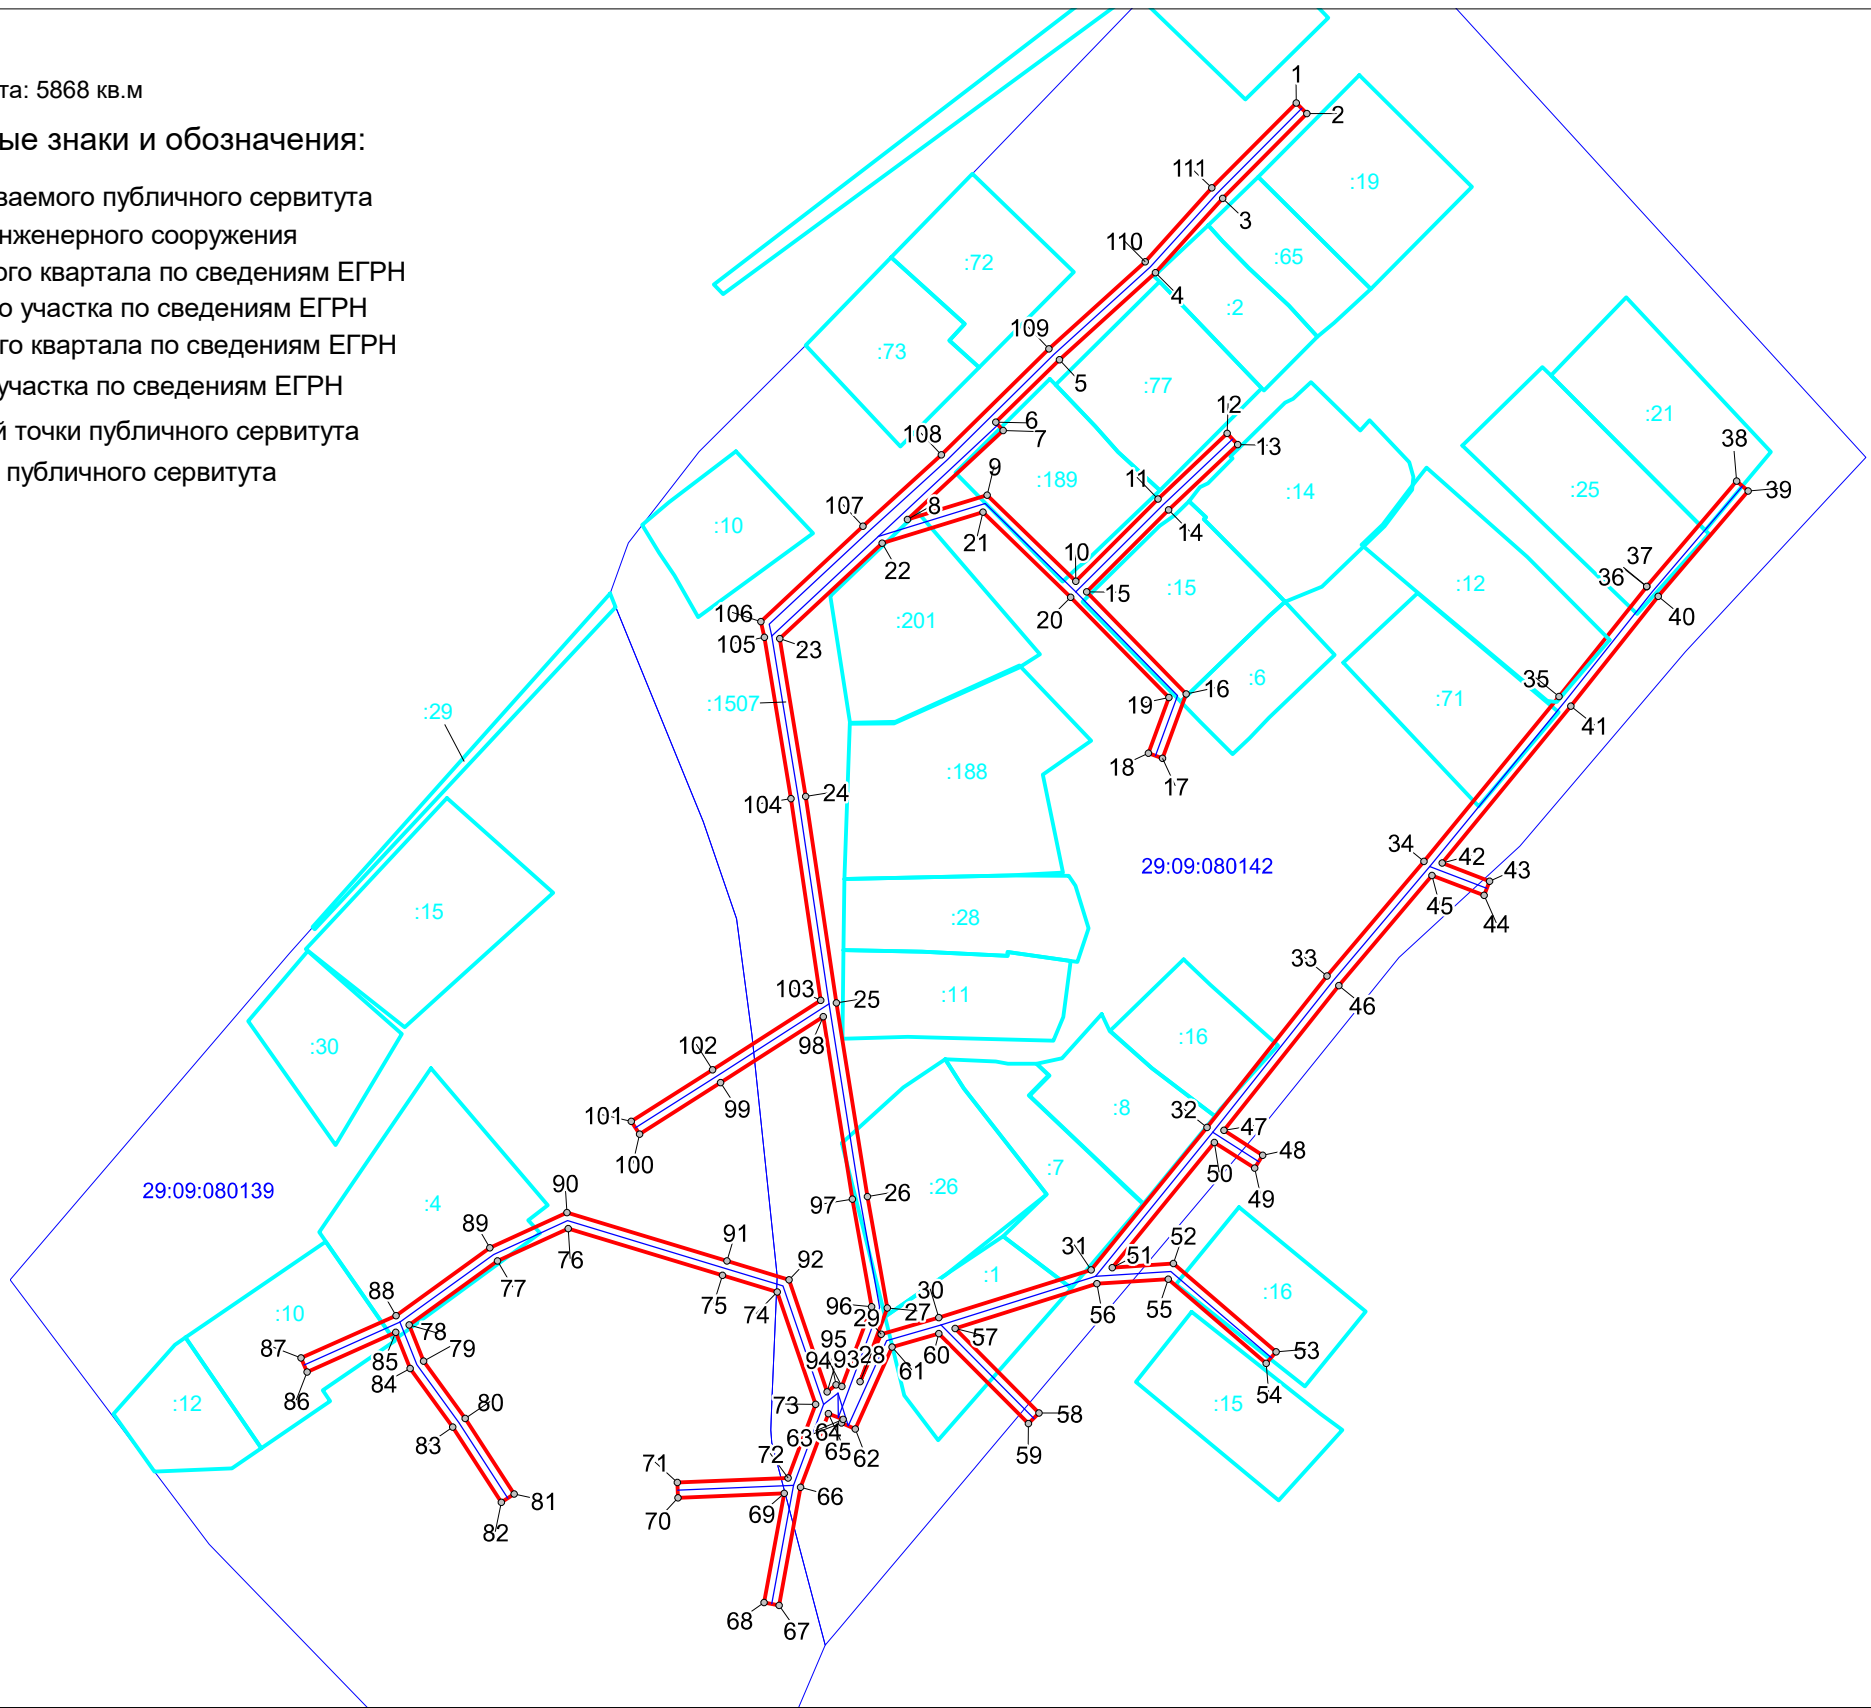

Масштаб 1 : 2000