


Схема расположения земельного участка на кадастровом плане территории кадастрового квартала 29:09:070201


Адрес (местоположение) земельного участка: Архангельская область, муниципальный район Ленский, сельское поселение Сойгинское, поселок Сойга, улица Центральная, дом 34

Утверждено _____

от " ____ " ____ 20__ г. № ____

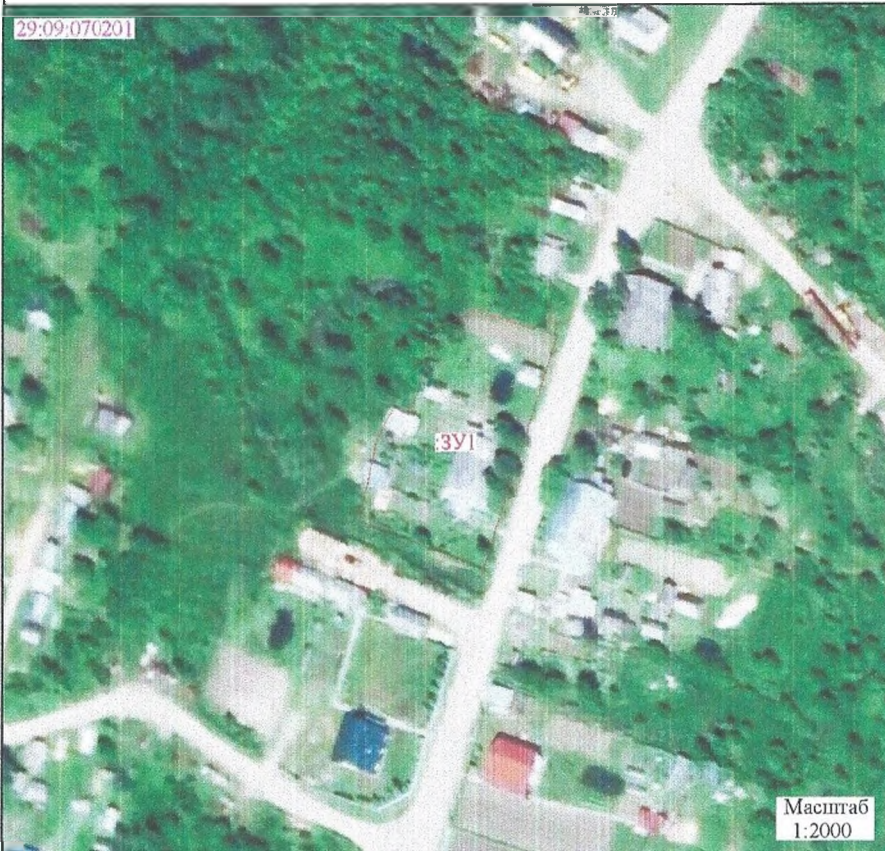

29:09:070201

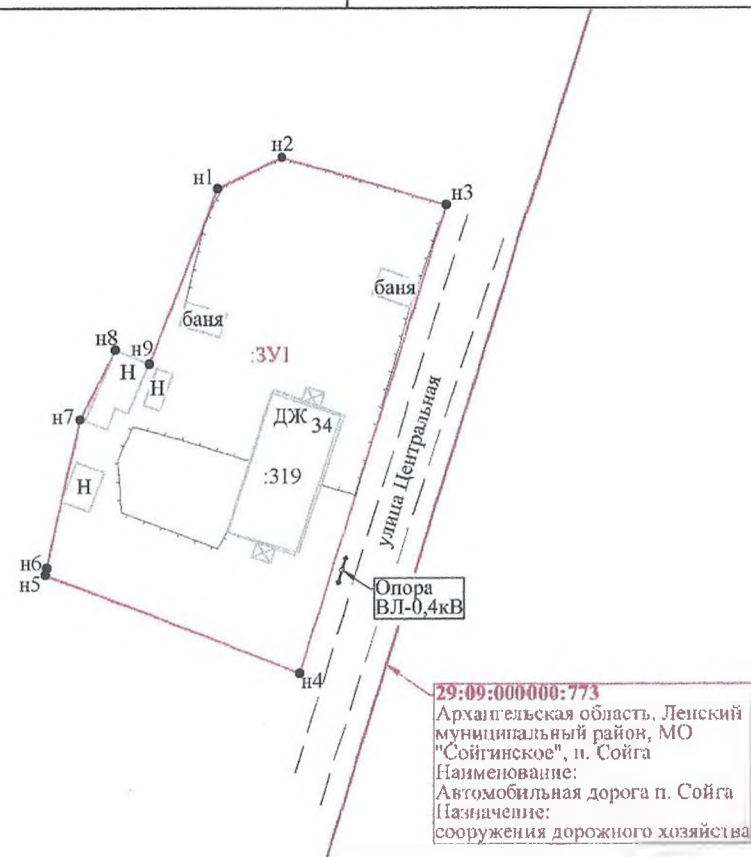

29:09:000000:773
Архангельская область, Ленский
муниципальный район, МО
"Сойгинское", п. Сойга
Наименование:
Автомобильная дорога п. Сойга
Назначение:
сооружения дорожного хозяйства

Площадь земельного участка :ЗУ1- 2257 м²

Обозначение характерных точек границы	Координаты. м		Обозначение характерных точек границы	Координаты. м	
	X	Y		X	Y
н1	329651.49	4299216.96	н6	329599.88	4299193.69
н2	329655.70	4299225.96	н7	329620.07	4299198.16
н3	329649.23	4299248.60	н8	329629.56	4299202.90
н4	329585.62	4299228.47	н9	329627.64	4299207.55
н5	329598.95	4299193.49	н1	329651.49	4299216.96

Условные обозначения:

- 29:09:070201 - кадастровый номер кадастрового квартала;
ЗУ1 - обозначение образуемого земельного участка;
н1 - характерная точка границы земельного участка, сведения о которой, отсутствуют в ЕИРН
местоположение, которой определено при кадастровых работах;
- вновь образованная часть границы, сведения о которой отсутствуют для определения ее
местоположения;
- заборы деревянные решетчатые;
- грунтовая дорога.

Примечание

1. Площадь образуемого земельного участка является проектной.
2. Указанное значение площади земельного участка может быть уточнено при проведении кадастровых работ не более чем на десять процентов.
3. Система координат: МСК-29.
4. Метод определения координат: спутниковые геодезические измерения (определения).

Номер регистрации _____ / 20__

Масштаб
1:500

ООО «Бюро Кадастровых Услуг»

Генеральный директор _____ Подпись _____

Дата

Лист 1

Бобрецов Е.В.

06.10.2023

Листов 1