

Схема расположения земельного участка на кадастровом плане территории кадастрового квартала 29:09:070201

Адрес (местоположение) земельного участка: Архангельская область, муниципальный район Ленский, сельское поселение Сойгинское, поселок Сойга, улица Центральная, дом 35


Утверждено _____

от _____ 20__ г. № _____

29:09:070201



29:09:070201

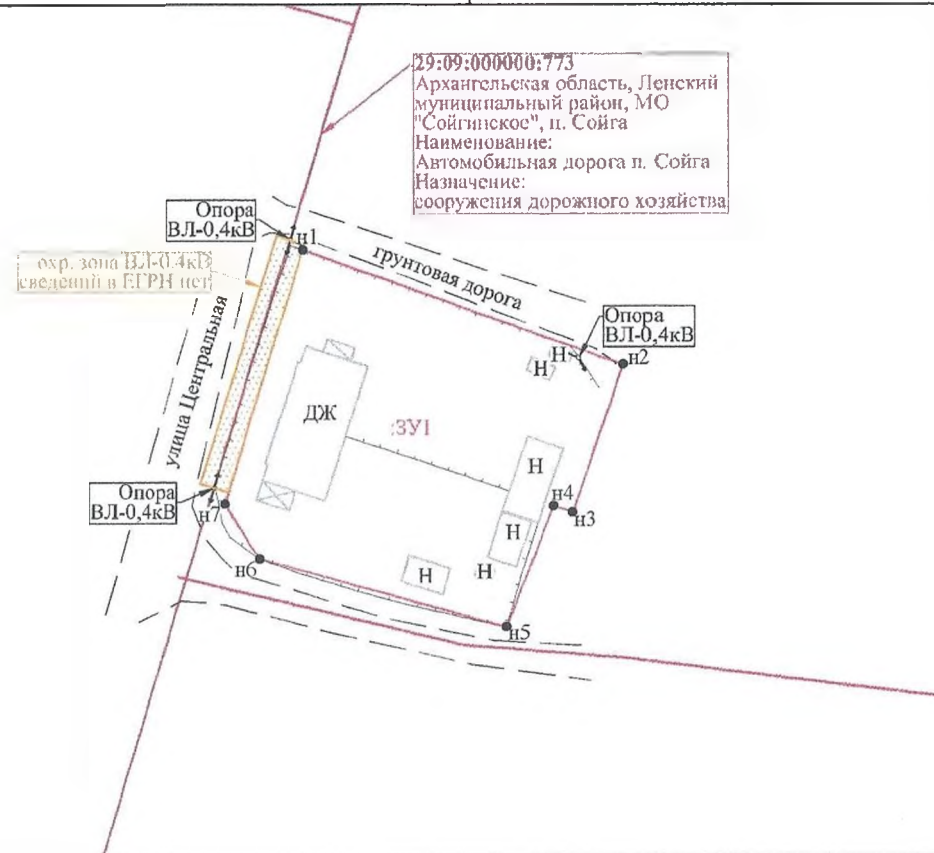

Площадь земельного участка :ЗУ1- 1786 м²

Обозначение характерных точек границы	Координаты, м		Обозначение характерных точек границы	Координаты, м	
	Х	У		Х	У
н1	329476.75	4299208.67	н5	329425.44	4299237.05
н2	329461.10	4299252.76	н6	329434.75	4299202.88
н3	329441.05	4299246.00	н7	329442.20	4299198.20
н4	329441.89	4299243.40	н1	329476.75	4299208.67

Условные обозначения:

- 29:09:070201 - кадастровый номер кадастрового квартала;
ЗУ1 - обозначение образуемого земельного участка;
н1 - характерная точка границы земельного участка, сведения о которой, отсутствуют в ЕГРН местоположение, которой определено при кадастровых работах;
- вновь образованная часть границы, сведения о которой достаточны для определения её местоположения;
- заборы деревянные решетчатые;
- грунтовая дорога;
- зона с особыми условиями использования территории

Примечание

1. Площадь образуемого земельного участка является проектной.
2. Указанное значение площади земельного участка может быть уточнено при проведении кадастровых работ не более чем на десять процентов.
3. Система координат: МСК-29.
4. Метод определения координат: спутниковые геодезические измерения (определения).

Номер регистрации _____ / 20 _____

Масштаб
1:500

Генеральный директор _____

Бобрецов Е.В.

06.10.2023

Лист 1

Листов 1