


Схема расположения границ публичного сервитута объекта электросетевого хозяйства: "ВЛ-10кВ "Гыжег" от п.Козьмино до п.Гыжег", расположенного по адресу: Архангельская область, Ленский район	Утверждена	
	(наименование документа об утверждении, включая	
	наименования органов государственной власти или	
	органов местного самоуправления, принявших	
Площадь испрашиваемого публичного сервитута 96 973 кв.м.	решение об утверждении схемы или подписавших соглашение о перераспределении земельных участков)	
Каталог координат: Приложение 1 на 3 листах		
Система координат: МСК-29, зона 4	от _____ № _____	
Кадастровые номера земельных участков, в отношении которых испрашивается публичный сервитут: 29:09:000000:122, 29:09:000000:1475, 29:09:030301:21, 29:09:030601:68, 29:09:030601:93, 29:09:030601:214 ;земли кадастровых кварталов: 29:09:030101, 29:09:030301, 29:09:030401, 29:09:030501, 29:09:030601.		

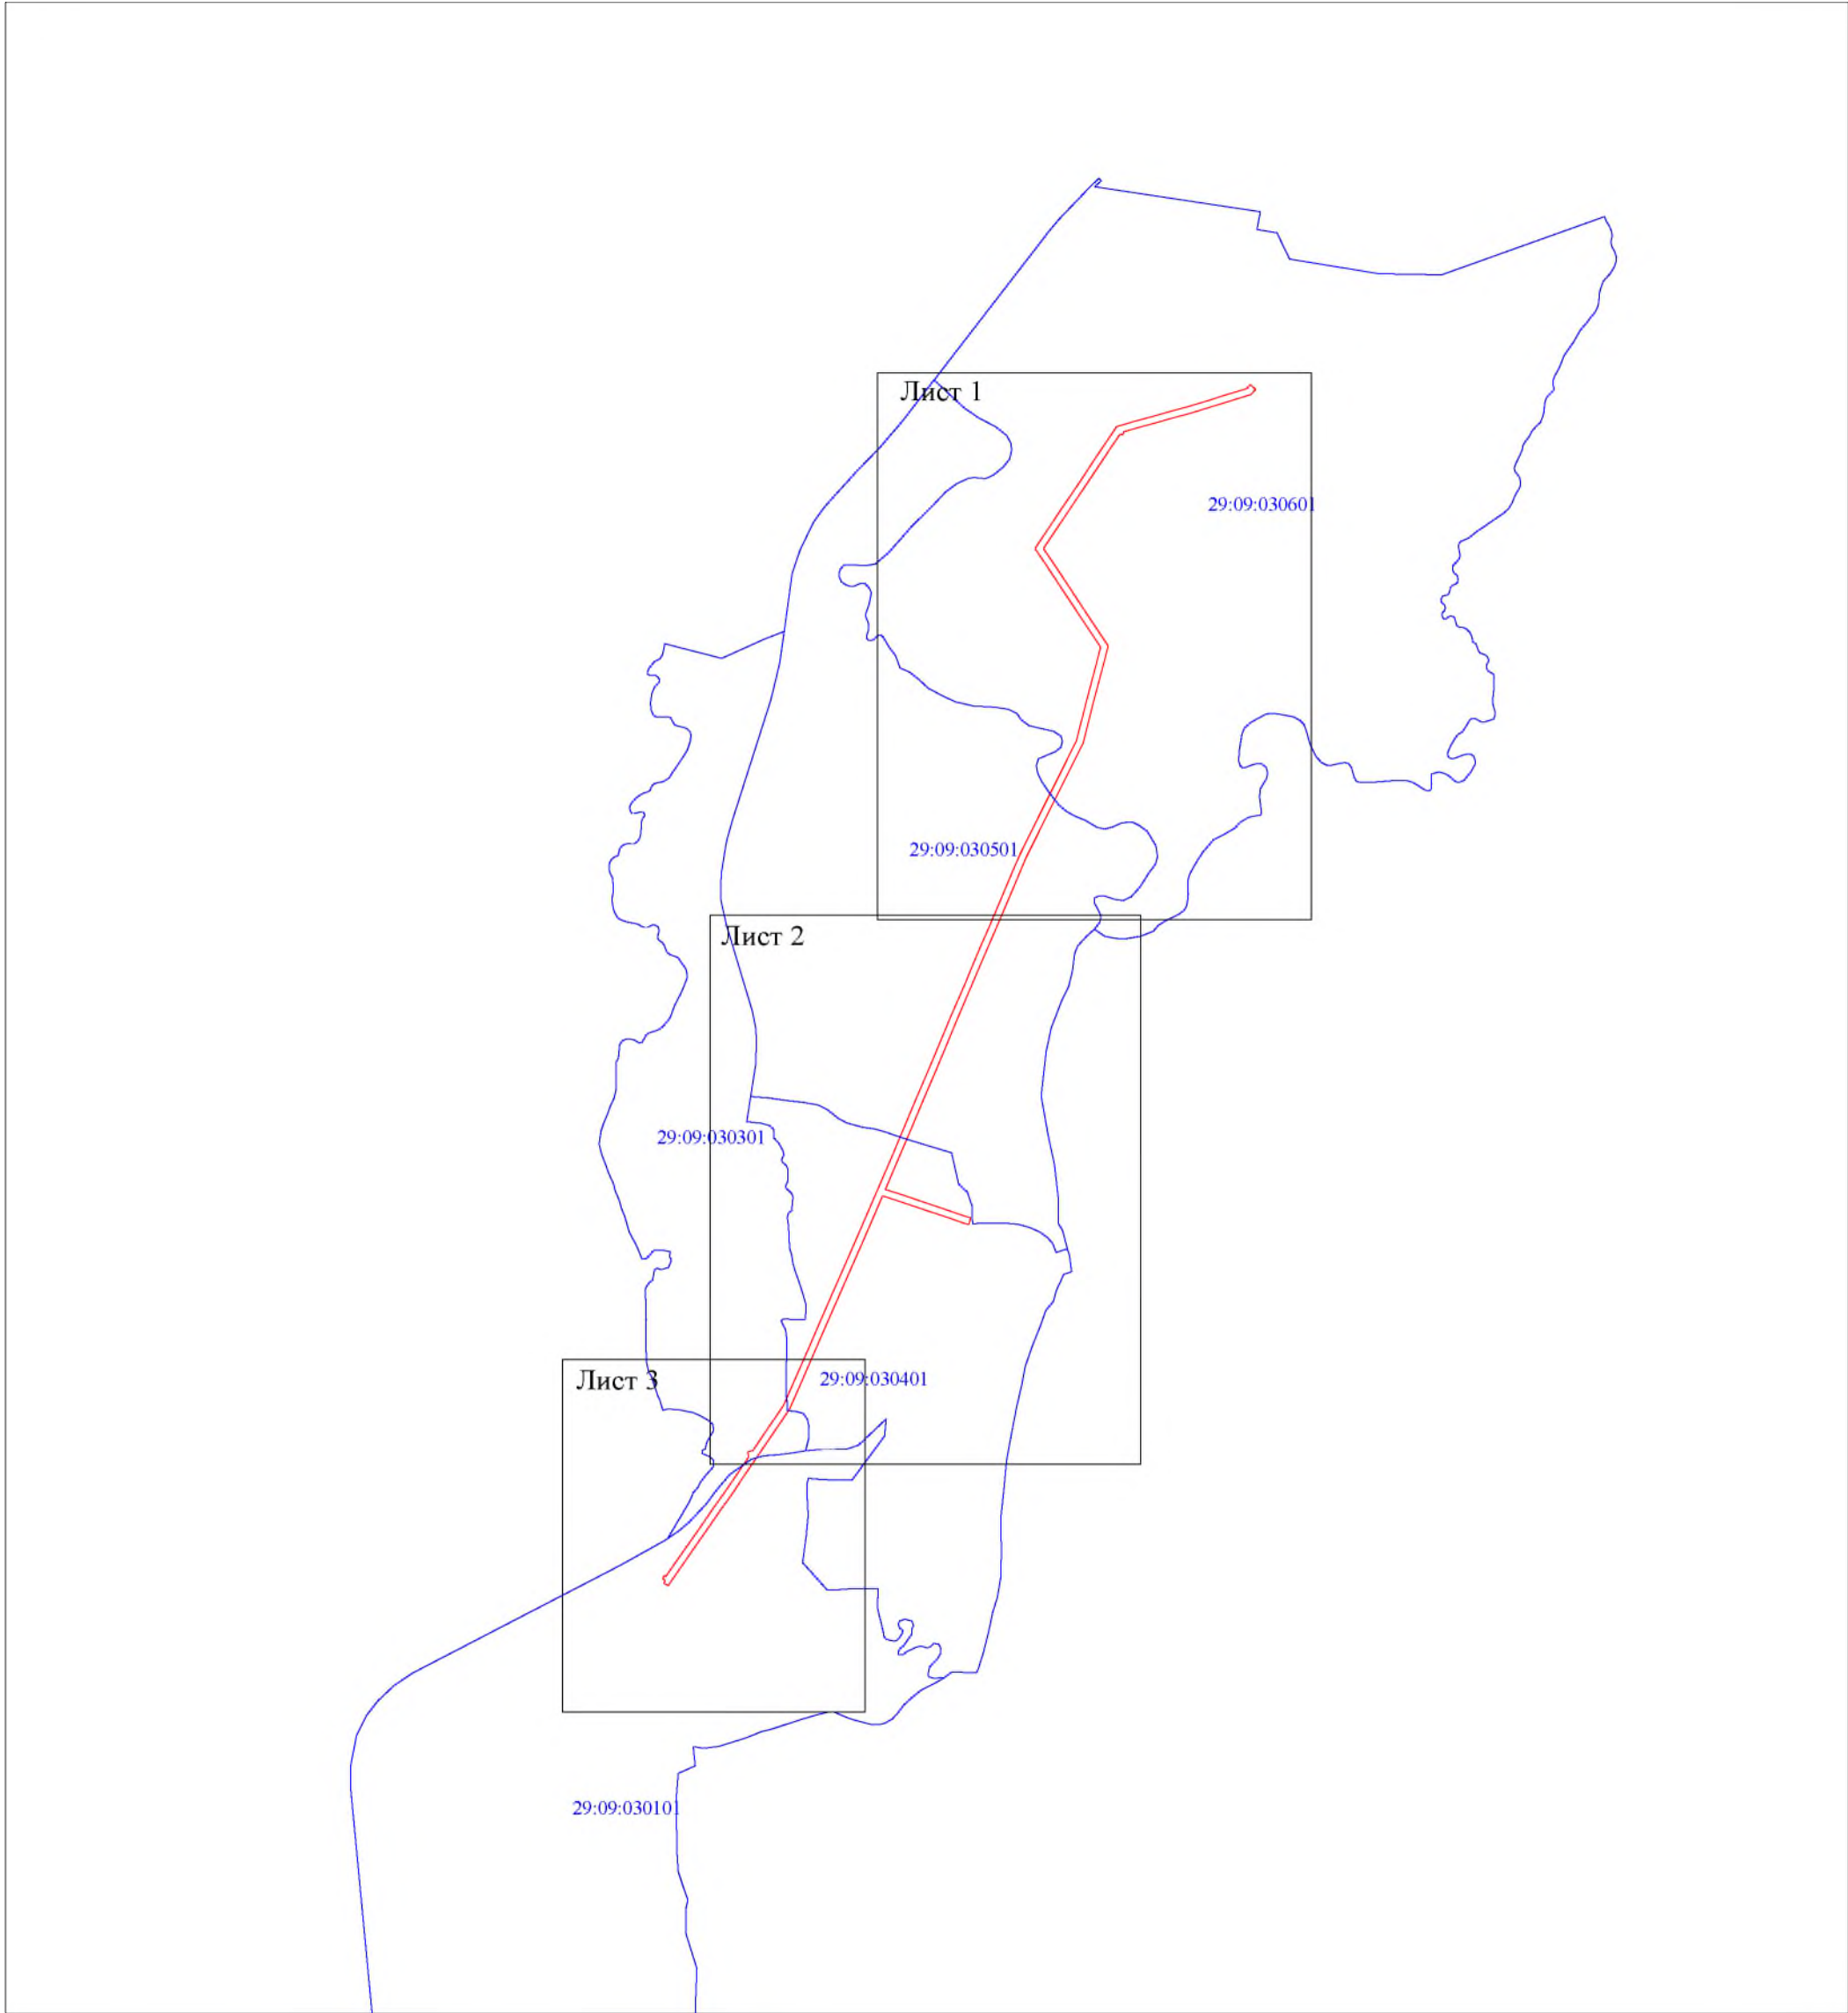

Масштаб 1:20 000

Условные обозначения:
- проектные границы публичного сервитута;
- номер и граница кадастрового квартала;

Схема расположения границ публичного сервитута объекта электросетевого хозяйства
"ВЛ-10кВ "Гыжег" от п.Козьмино до п.Гыжег"

Лист 1



Масштаб 1:5 000

- Условные обозначения:
- проектные границы публичного сервитута.
 - граница объекта электросетевого хозяйства.
 - границы и кадастровый номер земельного участка сведения о котором содержатся в ЕГРН.
 - обозначение контура многоконтурного земельного участка.
 - номер и граница кадастрового квартала.
 - обозначение и номер характерной точки проектных границ публичного сервитута.

Схема расположения границ публичного сервитута объекта электросетевого хозяйства
"ВЛ-10кВ "Гыжег" от п.Козьмино до п.Гыжег"



Масштаб 1:5 000

- Условные обозначения:
- проектные границы публичного сервитута;
 - граница объекта электросетевого хозяйства;
 - границы и кадастровый номер земельного участка сведения о котором содержатся в ЕГРН;
 - обозначение контура многоконтурного земельного участка;
 - номер и граница кадастрового квартала;
 - обозначение и номер характерной точки проектных границ публичного сервитута.

Схема расположения границ публичного сервитута объекта электросетевого хозяйства
"ВЛ-10кВ "Гыжег" от п.Козьмино до п.Гыжег"

Лист 3



Масштаб 1:5 000

Условные обозначения:

- - проектные границы публичного сервитута;
- - граница объекта электросетевого хозяйства;
- :22 - границы и кадастровый номер земельного участка сведения о котором содержатся в ЕИРН;
- (515246) - обозначение контура многоконтурного земельного участка;
- 29:09:030101 - номер и граница кадастрового квартала;
- - обозначение и номер характерной точки проектных границ публичного сервитута.

**Каталог координат границ публичного сервитута
объекта электросетевого хозяйства: "ВЛ-10кВ "Гыжег" от п.Козьмино до п.Гыжег"**

Площадь публичного сервитута: 96 973 кв.м.		
Метод определения координат: Метод спутниковых геодезических измерений (определений)		
Система координат: МСК - 29, зона 4		
Средняя квадратичная погрешность определения координат характерных точек контура (M_т) = 0,10 м		
Обозначение характерных точек границ	Координаты, м	
	X	Y
1	2	3
1	362 361,10	4 315 131,51
2	362 346,89	4 315 146,97
3	362 330,93	4 315 132,31
4	362 309,17	4 315 062,00
5	362 292,79	4 315 009,49
6	362 275,54	4 314 953,33
7	362 260,62	4 314 898,96
8	362 245,77	4 314 845,77
9	362 230,38	4 314 789,63
10	362 219,38	4 314 751,73
11	362 209,42	4 314 747,16
12	362 212,62	4 314 740,18
13	362 173,53	4 314 713,78
14	362 126,38	4 314 682,17
15	362 070,65	4 314 644,97
16	362 021,13	4 314 611,90
17	361 970,43	4 314 577,63
18	361 918,57	4 314 543,24
19	361 868,25	4 314 509,51
20	361 831,23	4 314 534,39
21	361 747,79	4 314 589,51
22	361 664,41	4 314 644,60
23	361 575,27	4 314 704,13
24	361 523,13	4 314 690,15
25	361 397,96	4 314 657,91
26	361 337,66	4 314 642,22
27	361 282,82	4 314 628,48
28	361 201,82	4 314 587,92
29	361 110,11	4 314 542,35
30	361 061,44	4 314 518,24
31	361 003,07	4 314 489,27
32	360 940,22	4 314 458,06
33	360 892,37	4 314 437,36
34	360 813,59	4 314 404,15
35	360 719,93	4 314 364,47
36	360 663,43	4 314 340,19
37	360 604,01	4 314 314,62
38	360 548,12	4 314 291,31
39	360 454,85	4 314 251,26
40	360 387,68	4 314 222,92
41	360 296,34	4 314 184,99
42	360 207,03	4 314 146,79
43	360 118,63	4 314 109,52
44	360 031,32	4 314 072,76
45	359 941,61	4 314 034,22
46	359 922,28	4 314 092,17
47	359 897,26	4 314 166,80
48	359 877,11	4 314 226,49
49	359 862,90	4 314 268,20
50	359 860,99	4 314 274,08
51	359 855,70	4 314 291,19

52	359 835,64	4 314 284,99
53	359 840,97	4 314 267,73
54	359 842,98	4 314 261,57
55	359 857,22	4 314 219,75
56	359 877,36	4 314 160,10
57	359 902,36	4 314 085,51
58	359 922,25	4 314 025,89
59	359 845,06	4 313 992,62
60	359 780,88	4 313 964,57
61	359 703,09	4 313 930,66
62	359 621,93	4 313 895,45
63	359 537,14	4 313 858,36
64	359 453,36	4 313 822,14
65	359 365,58	4 313 783,61
66	359 281,26	4 313 746,36
67	359 207,15	4 313 696,58
68	359 140,90	4 313 651,89
69	359 079,08	4 313 609,59
70	359 022,23	4 313 571,04
71	358 977,64	4 313 539,40
72	358 973,29	4 313 536,19
73	358 927,31	4 313 504,56
74	358 873,50	4 313 467,15
75	358 815,85	4 313 427,04
76	358 750,31	4 313 381,24
77	358 757,67	4 313 367,77
78	358 766,34	4 313 373,07
79	358 771,46	4 313 364,73
80	358 780,55	4 313 369,70
81	358 777,76	4 313 374,81
82	358 827,86	4 313 409,81
83	358 885,49	4 313 449,91
84	358 939,25	4 313 487,29
85	358 985,46	4 313 519,08
86	358 989,94	4 313 522,38
87	359 034,20	4 313 553,78
88	359 090,90	4 313 592,24
89	359 137,49	4 313 624,11
90	359 152,50	4 313 620,73
91	359 156,12	4 313 636,83
92	359 218,88	4 313 679,16
93	359 291,43	4 313 727,90
94	359 374,04	4 313 764,39
95	359 461,75	4 313 802,88
96	359 545,51	4 313 839,10
97	359 630,31	4 313 876,20
98	359 711,47	4 313 911,40
99	359 789,28	4 313 945,32
100	359 853,42	4 313 973,35
101	359 939,41	4 314 010,42
102	360 039,54	4 314 053,43
103	360 126,79	4 314 090,17
104	360 215,24	4 314 127,46
105	360 304,49	4 314 165,64
106	360 395,79	4 314 203,55
107	360 463,07	4 314 231,93
108	360 556,30	4 314 271,97
109	360 612,21	4 314 295,28
110	360 671,72	4 314 320,90
111	360 728,17	4 314 345,15
112	360 821,77	4 314 384,80
113	360 900,62	4 314 418,04
114	360 949,06	4 314 439,01

115	361 012,41	4 314 470,46
116	361 070,77	4 314 499,42
117	361 119,45	4 314 523,54
118	361 211,20	4 314 569,13
119	361 290,16	4 314 608,67
120	361 342,86	4 314 621,87
121	361 403,22	4 314 637,58
122	361 528,47	4 314 669,84
123	361 571,52	4 314 681,39
124	361 652,79	4 314 627,11
125	361 736,21	4 314 571,99
126	361 819,58	4 314 516,91
127	361 868,24	4 314 484,21
128	361 930,22	4 314 525,76
129	361 982,12	4 314 560,18
130	362 032,84	4 314 594,47
131	362 082,31	4 314 627,51
132	362 138,05	4 314 664,72
133	362 185,25	4 314 696,36
134	362 234,90	4 314 729,89
135	362 250,59	4 314 783,93
136	362 266,01	4 314 840,17
137	362 280,86	4 314 893,36
138	362 295,71	4 314 947,47
139	362 312,85	4 315 003,28
140	362 329,23	4 315 055,76
141	362 349,32	4 315 120,69
1	362 361,10	4 315 131,51