


Схема расположения границ публичного сервитута
ВЛ-10кВ "Лыσιμο" от ПС 110/10"Яренск"

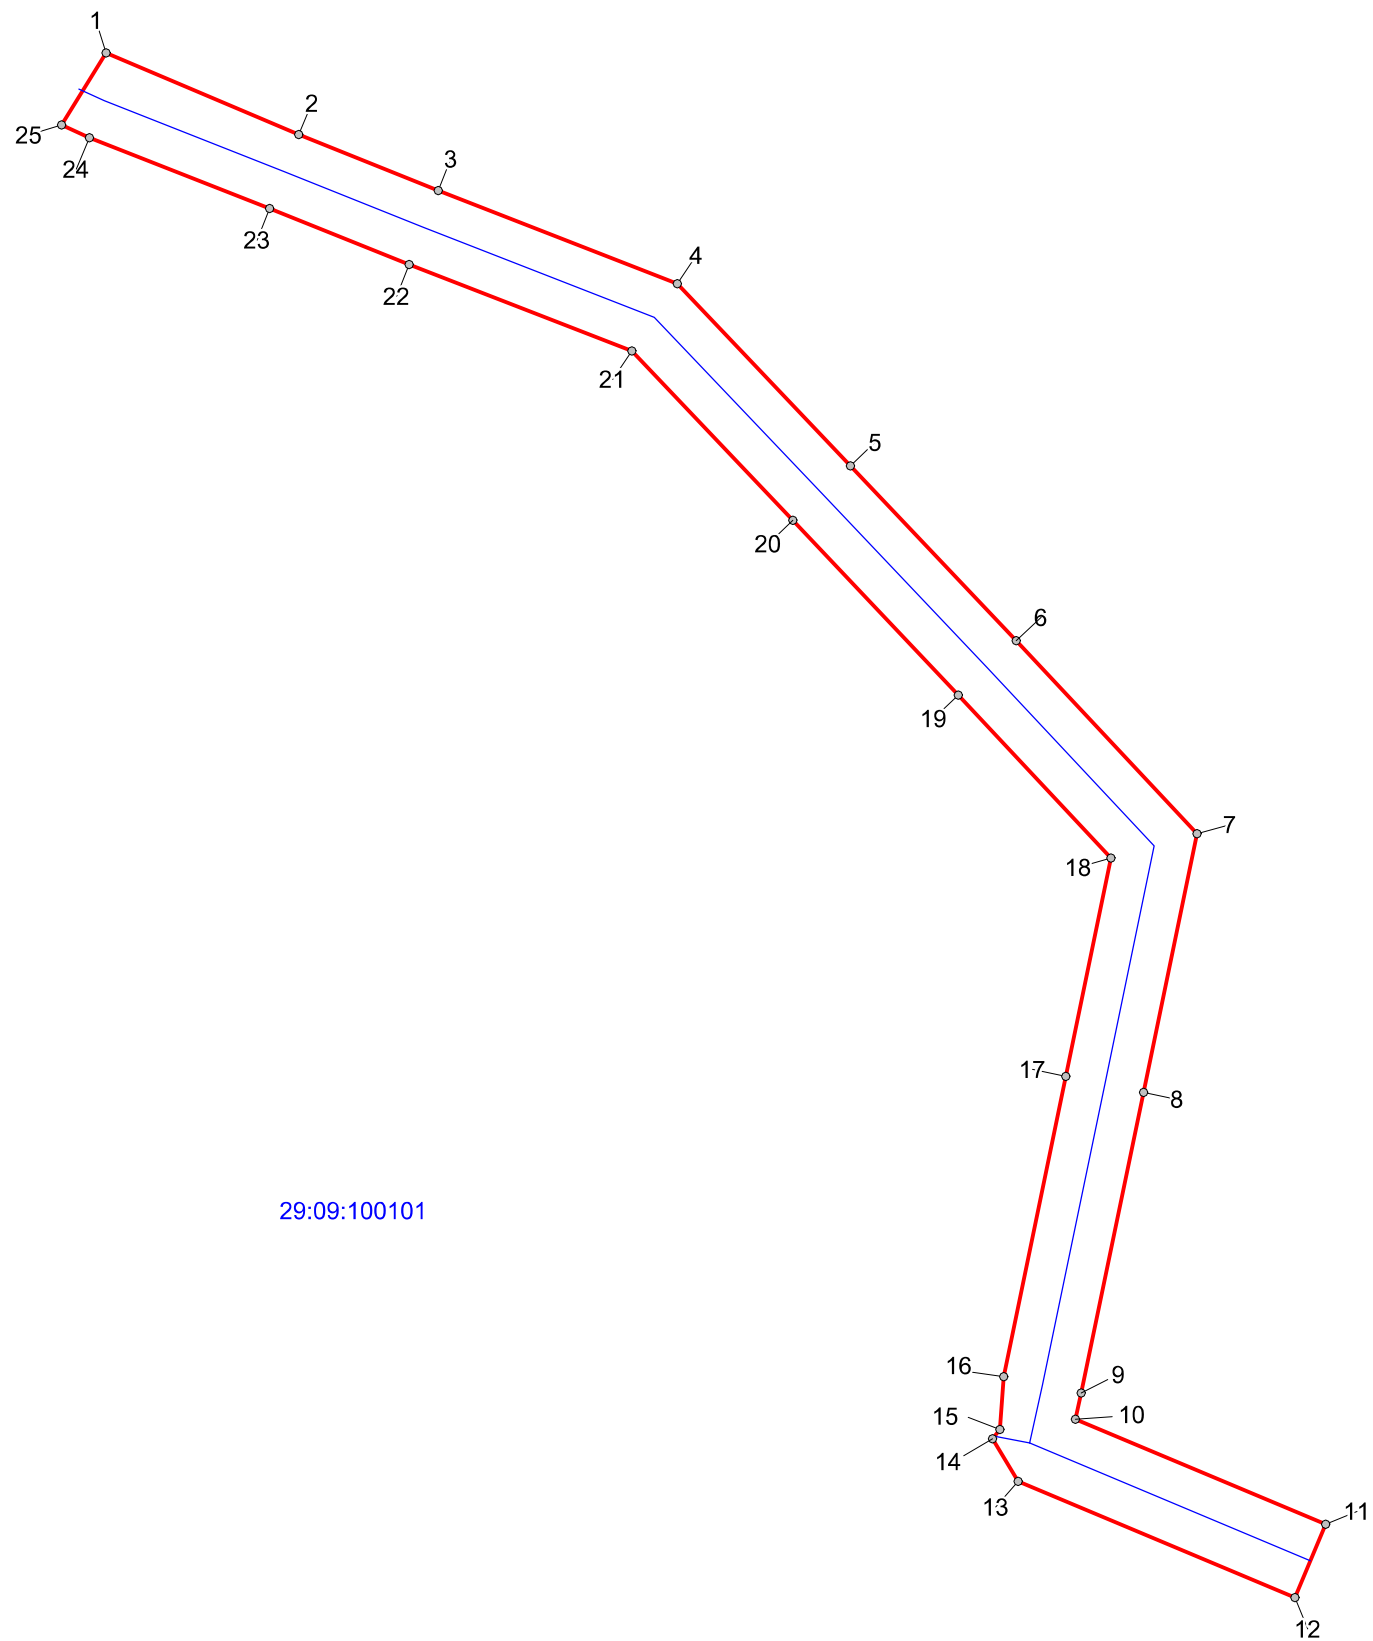

Площадь публичного сервитута: 12515 кв.м

Используемые условные знаки и обозначения:

- Граница устанавливаемого публичного сервитута
- Местоположение инженерного сооружения
- Граница кадастрового квартала по сведениям ЕГРН
- 29:09:100101 - Номер кадастрового квартала по сведениям ЕГРН
- 1 - Номер характерной точки публичного сервитута
- - Характерные точки публичного сервитута