


Условный номер земельного участка -  
Площадь земельного участка 2755 кв.м.

Обозначение характерных точек границ	Координаты	
	X	Y
н1	386272.25	4351108.42
н2	386273.74	4351110.40
н3	386278.29	4351115.92
н4	386284.39	4351122.72
н5	386289.97	4351135.18
н6	386300.32	4351159.56
н7	386301.26	4351162.48
н8	386303.40	4351167.22
н9	386286.32	4351177.35
н10	386269.26	4351186.16
н11	386237.94	4351126.51
н1	386272.25	4351108.42

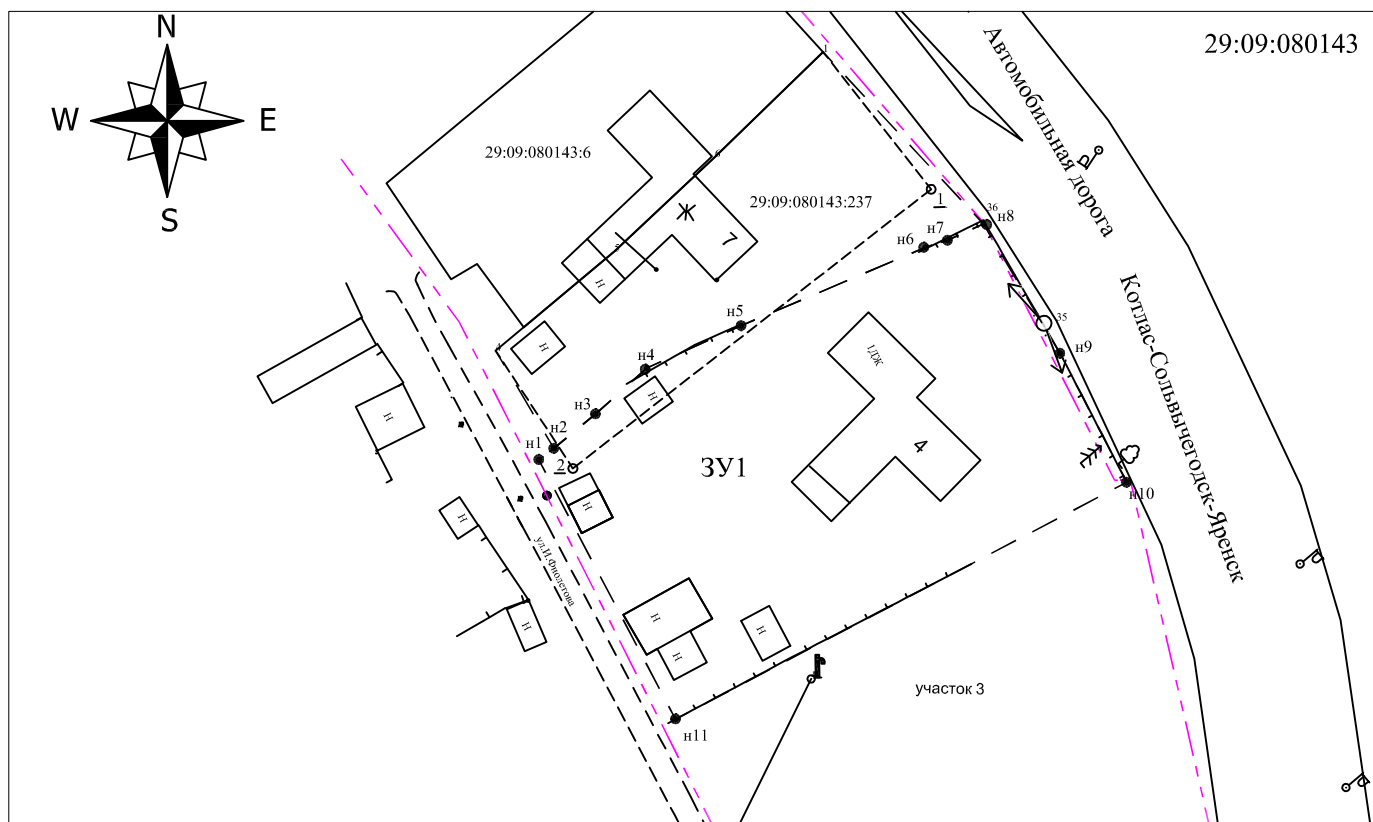

Масштаб 1:1000

Условные обозначения:

Граница от т.н2 до т.н8 установлена согласно экспертного заключения ООО "Архоблэкспертиза" № 119/21-СД от 06.12.2021г. и апелляционного определения суда от 12.04.2022г.

- - - - - Вновь образованная часть границы, сведения о которой достаточны для определения ее местоположения
- - Существующая часть границы, имеющиеся в ГКН сведения о которой достаточны для определения ее местоположения
- - - - - Прекращающая существование часть границы
- . - . - . - Граница кадастрового квартала
- - - - - Красные линии

29:09:010101:3У1, 29:09:010101:100:3У1, 3У1 - обозначение образуемого земельного участка

29:09:010101:100, :100 - кадастровый номер земельного участка

● н1, 1 - характерная точка границы, сведения о которой позволяют однозначно определить ее местоположение на местности

29:09:010101 - обозначение кадастрового квартала