


Утверждено \_\_\_\_\_

от " \_\_\_\_\_ " \_\_\_\_\_ 20\_\_ г. № \_\_\_\_\_

от \_\_\_\_\_ 20\_\_ г. № \_\_\_\_\_

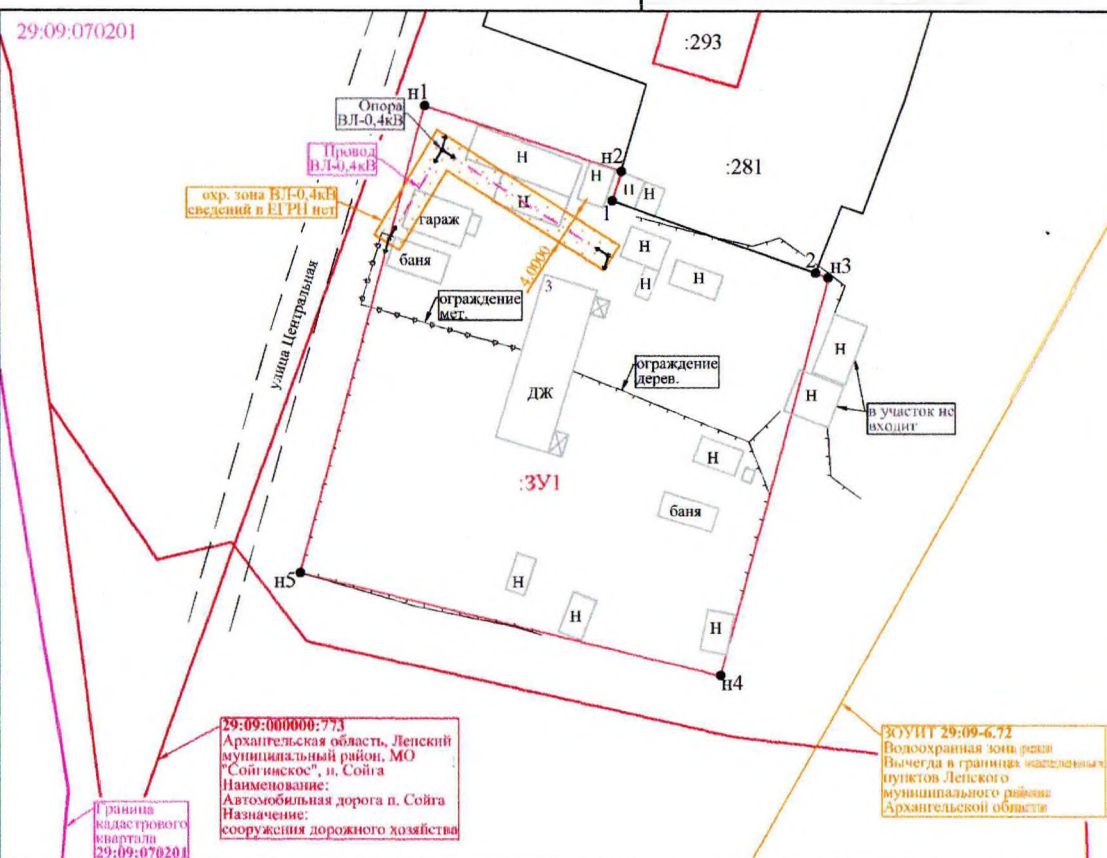

Условные обозначения:

29.09:070201 - кадастровый номер кадастрового квартала;  
:ЗУ1 - обозначение образуемого земельного участка;  
н1 - характерная точка границы земельного участка, сведения о которой, отсутствуют в ЕИРН  
местоположение, которой определено при кадастровых работах;  
- вновь образованная часть границы, сведения о которой достаточны для определения её  
местоположения;  
- граница кадастрового квартала;  
- заборы деревянные решетчатые;  
- грунтовая дорога;  
- зона с особыми условиями использования территории

1. Площадь образуемого земельного участка является проектной.
2. Указанное значение площади земельного участка может быть уточнено при проведении кадастровых работ не более чем на десять процентов.
3. Координаты поворотных точек границ земельного участка 1-2 указаны в соответствии со сведениями содержащимися в ЕГРН.
4. Система координат: МСК-29.
5. Метод определения координат: спутниковые геодезические измерения (определения).

Номер регистрации			/ 20__	Масштаб 1:1000
ООО «Бюро Кадастровых Услуг»				
Генеральный директор	Подпись	Дата		Лист 1
Бобровцев Е.В.		17.10.2023		Листов 1