


Утверждена:  
Постановлением администрации Муниципального  
образования "Ленский муниципальный район"

Условный номер земельного участка -
Площадь земельного участка 3264 кв.м.

Обозначение характерных точек границ	Координаты		Обозначение характерных точек границ	Координаты	
	X	Y		X	Y
1	386237.94	4351126.51	н4	386189.36	4351149.36
2	386269.26	4351186.16	н5	386225.25	4351131.23
н1	386269.04	4351186.77	н6	386230.37	4351129.17
н2	386219.89	4351198.22	1	386237.94	4351126.51
н3	386193.62	4351157.62			

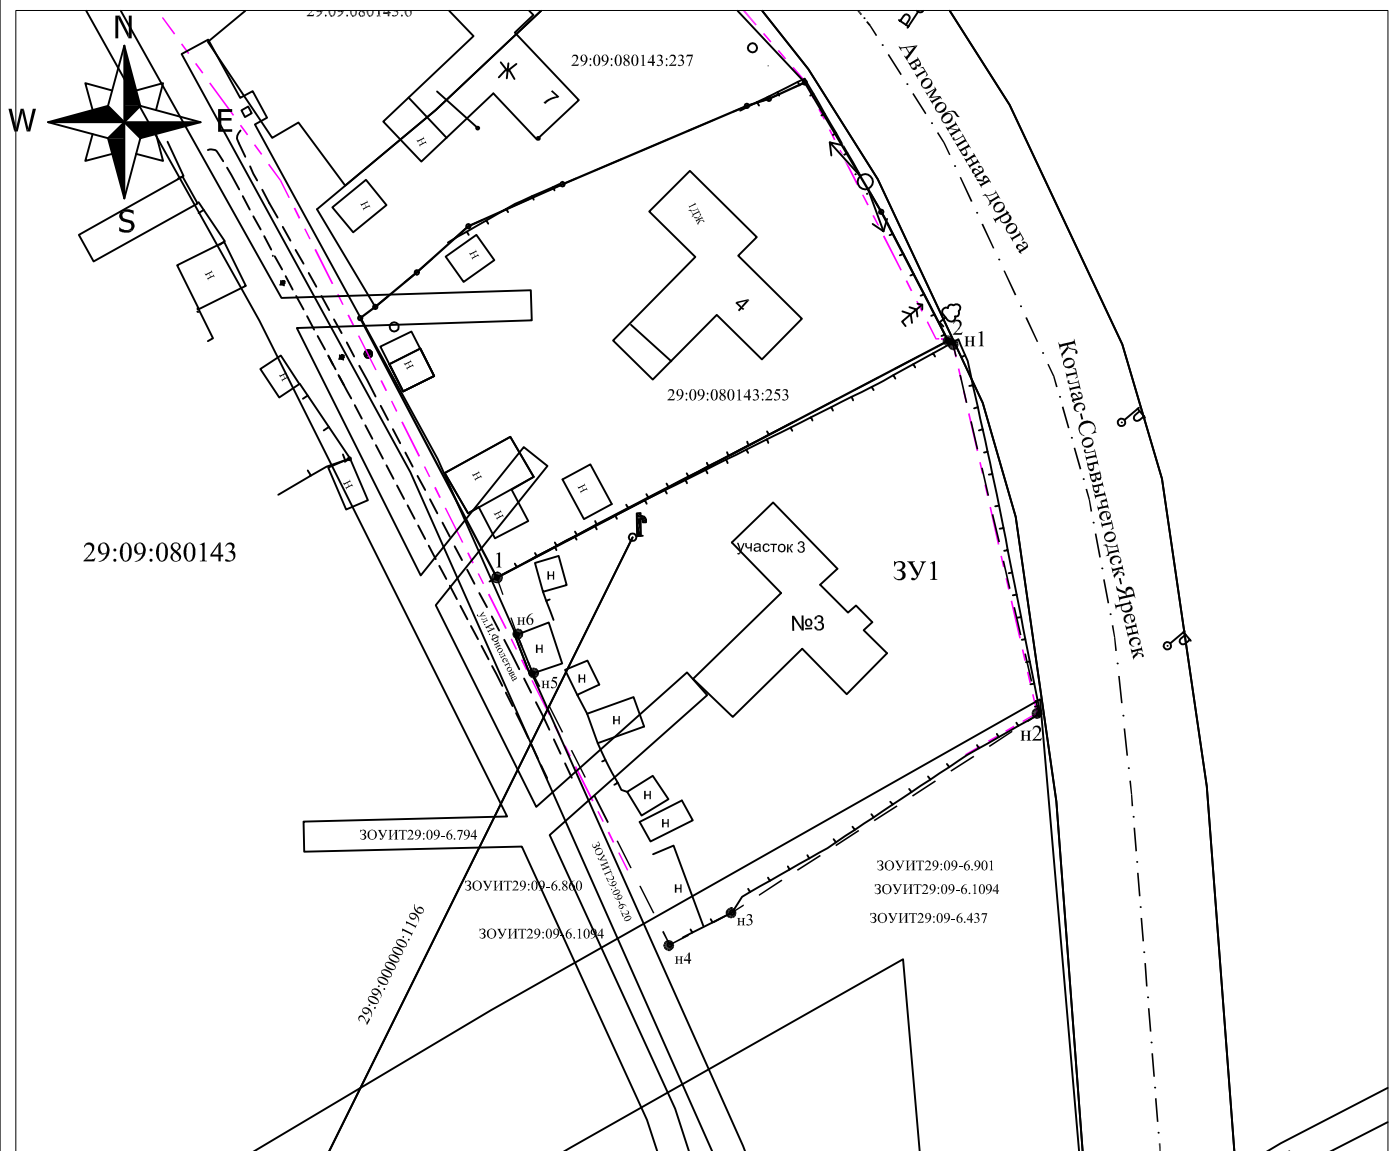

Масштаб 1:1000

- — — — — Вновь образованная часть границы, сведения о которой достаточны для определения ее местоположения  
 ————— Существующая часть границы, имеющиеся в ГКН сведения о которой достаточны для определения ее местоположения  
 - - - - - Прекращающая существование часть границы  
 - . . . — - - Граница кадастрового квартала  
 - - - - - Красные линии

29:09:010101 - обозначение кадастрового квартала