


Условный номер земельного участка -					
Площадь земельного участка 1470 кв.м.					
Обозначение характерных точек границ	Координаты		Обозначение характерных точек границ	Координаты	
	X	Y		X	Y
1	384638.63	4351335.63	6	384582.20	4351337.30
2	384609.76	4351364.53	7	384598.66	4351319.19
3	384604.91	4351359.32	8	384604.41	4351311.58
4	384591.75	4351345.67	1	384638.63	4351335.63
5	384582.77	4351337.39			

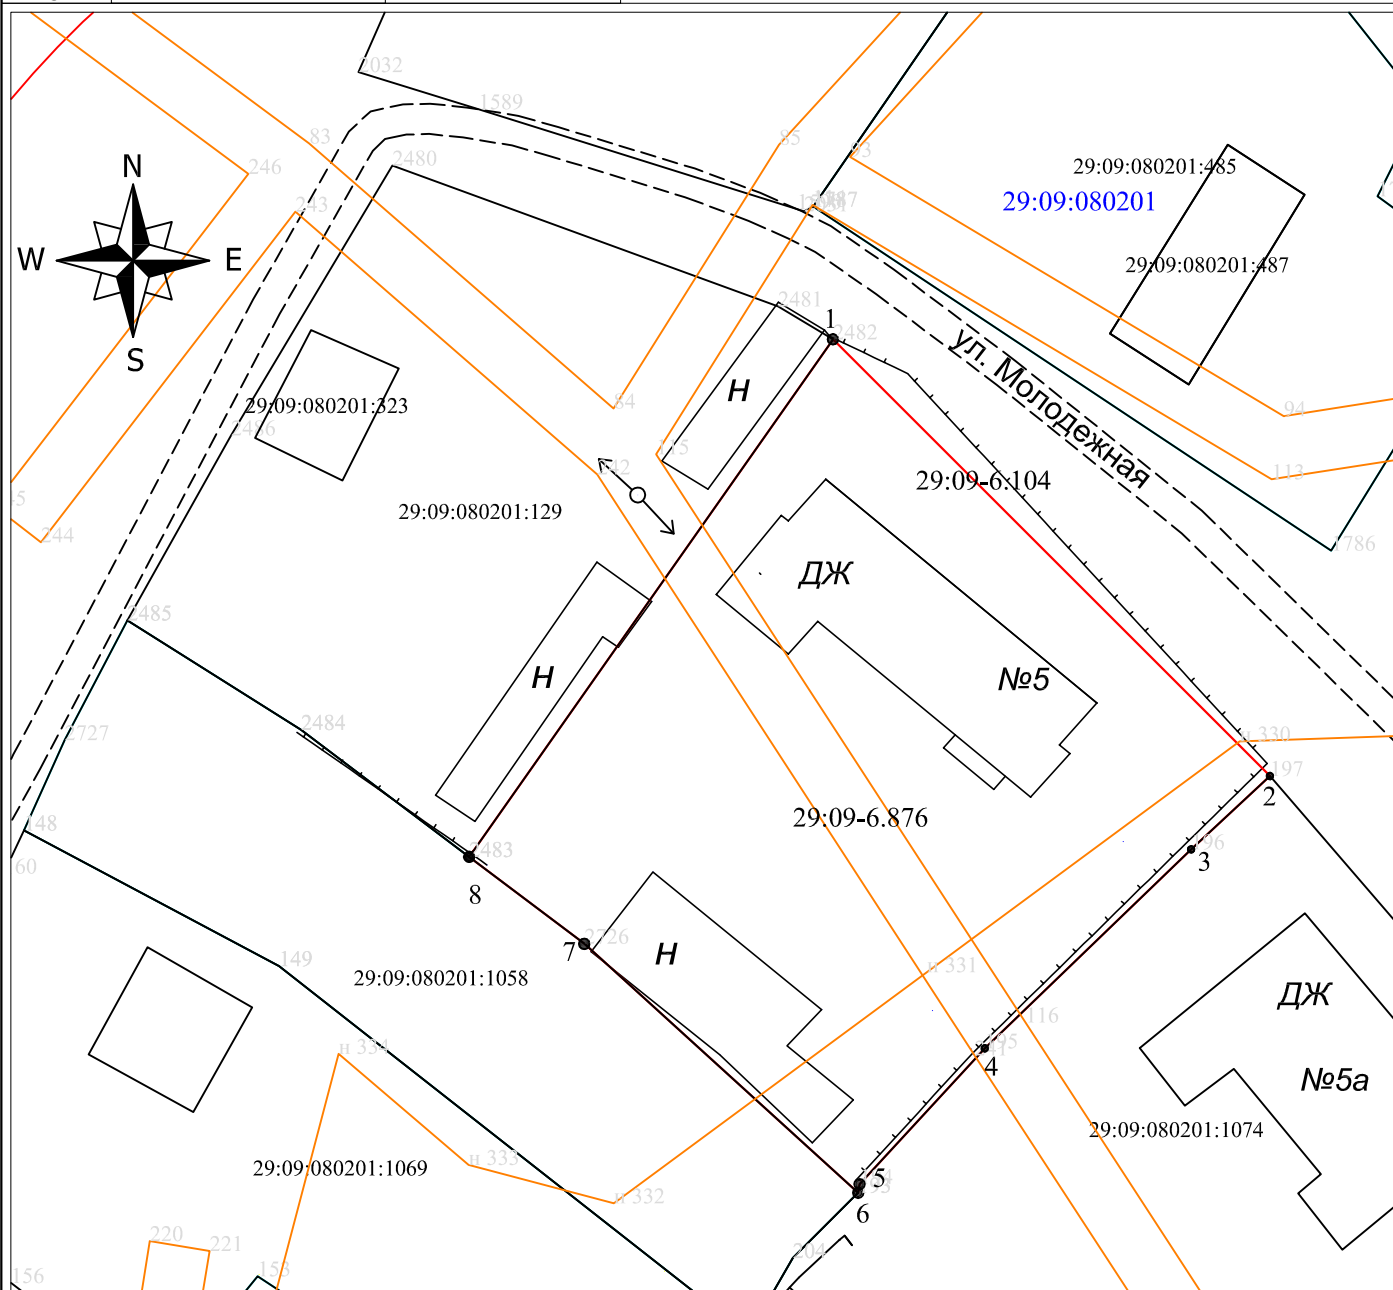

Условные обозначения:

Масштаб 1:500

- - Вновь образованная часть границы, сведения о которой достаточны для определения ее местоположения на местности
- - Существующая часть границы, имеющиеся в ГКН сведения о которой достаточны для определения ее местоположения на местности
- - Граница кадастрового квартала

29:09:010101:3У1, 29:09:010101:100:3У1, 3У1 - обозначение образуемого земельного участка

29:09:010101:100, :100 - кадастровый номер земельного участка

• n1, 1 - характерная точка границы, сведения о которой позволяют однозначно определить ее местоположение на местности

29:09:010101 - обозначение кадастрового квартала