

Схема расположения границ публичного сервитута  
ВЛ-0,4 кВ «Пищекомбинат»

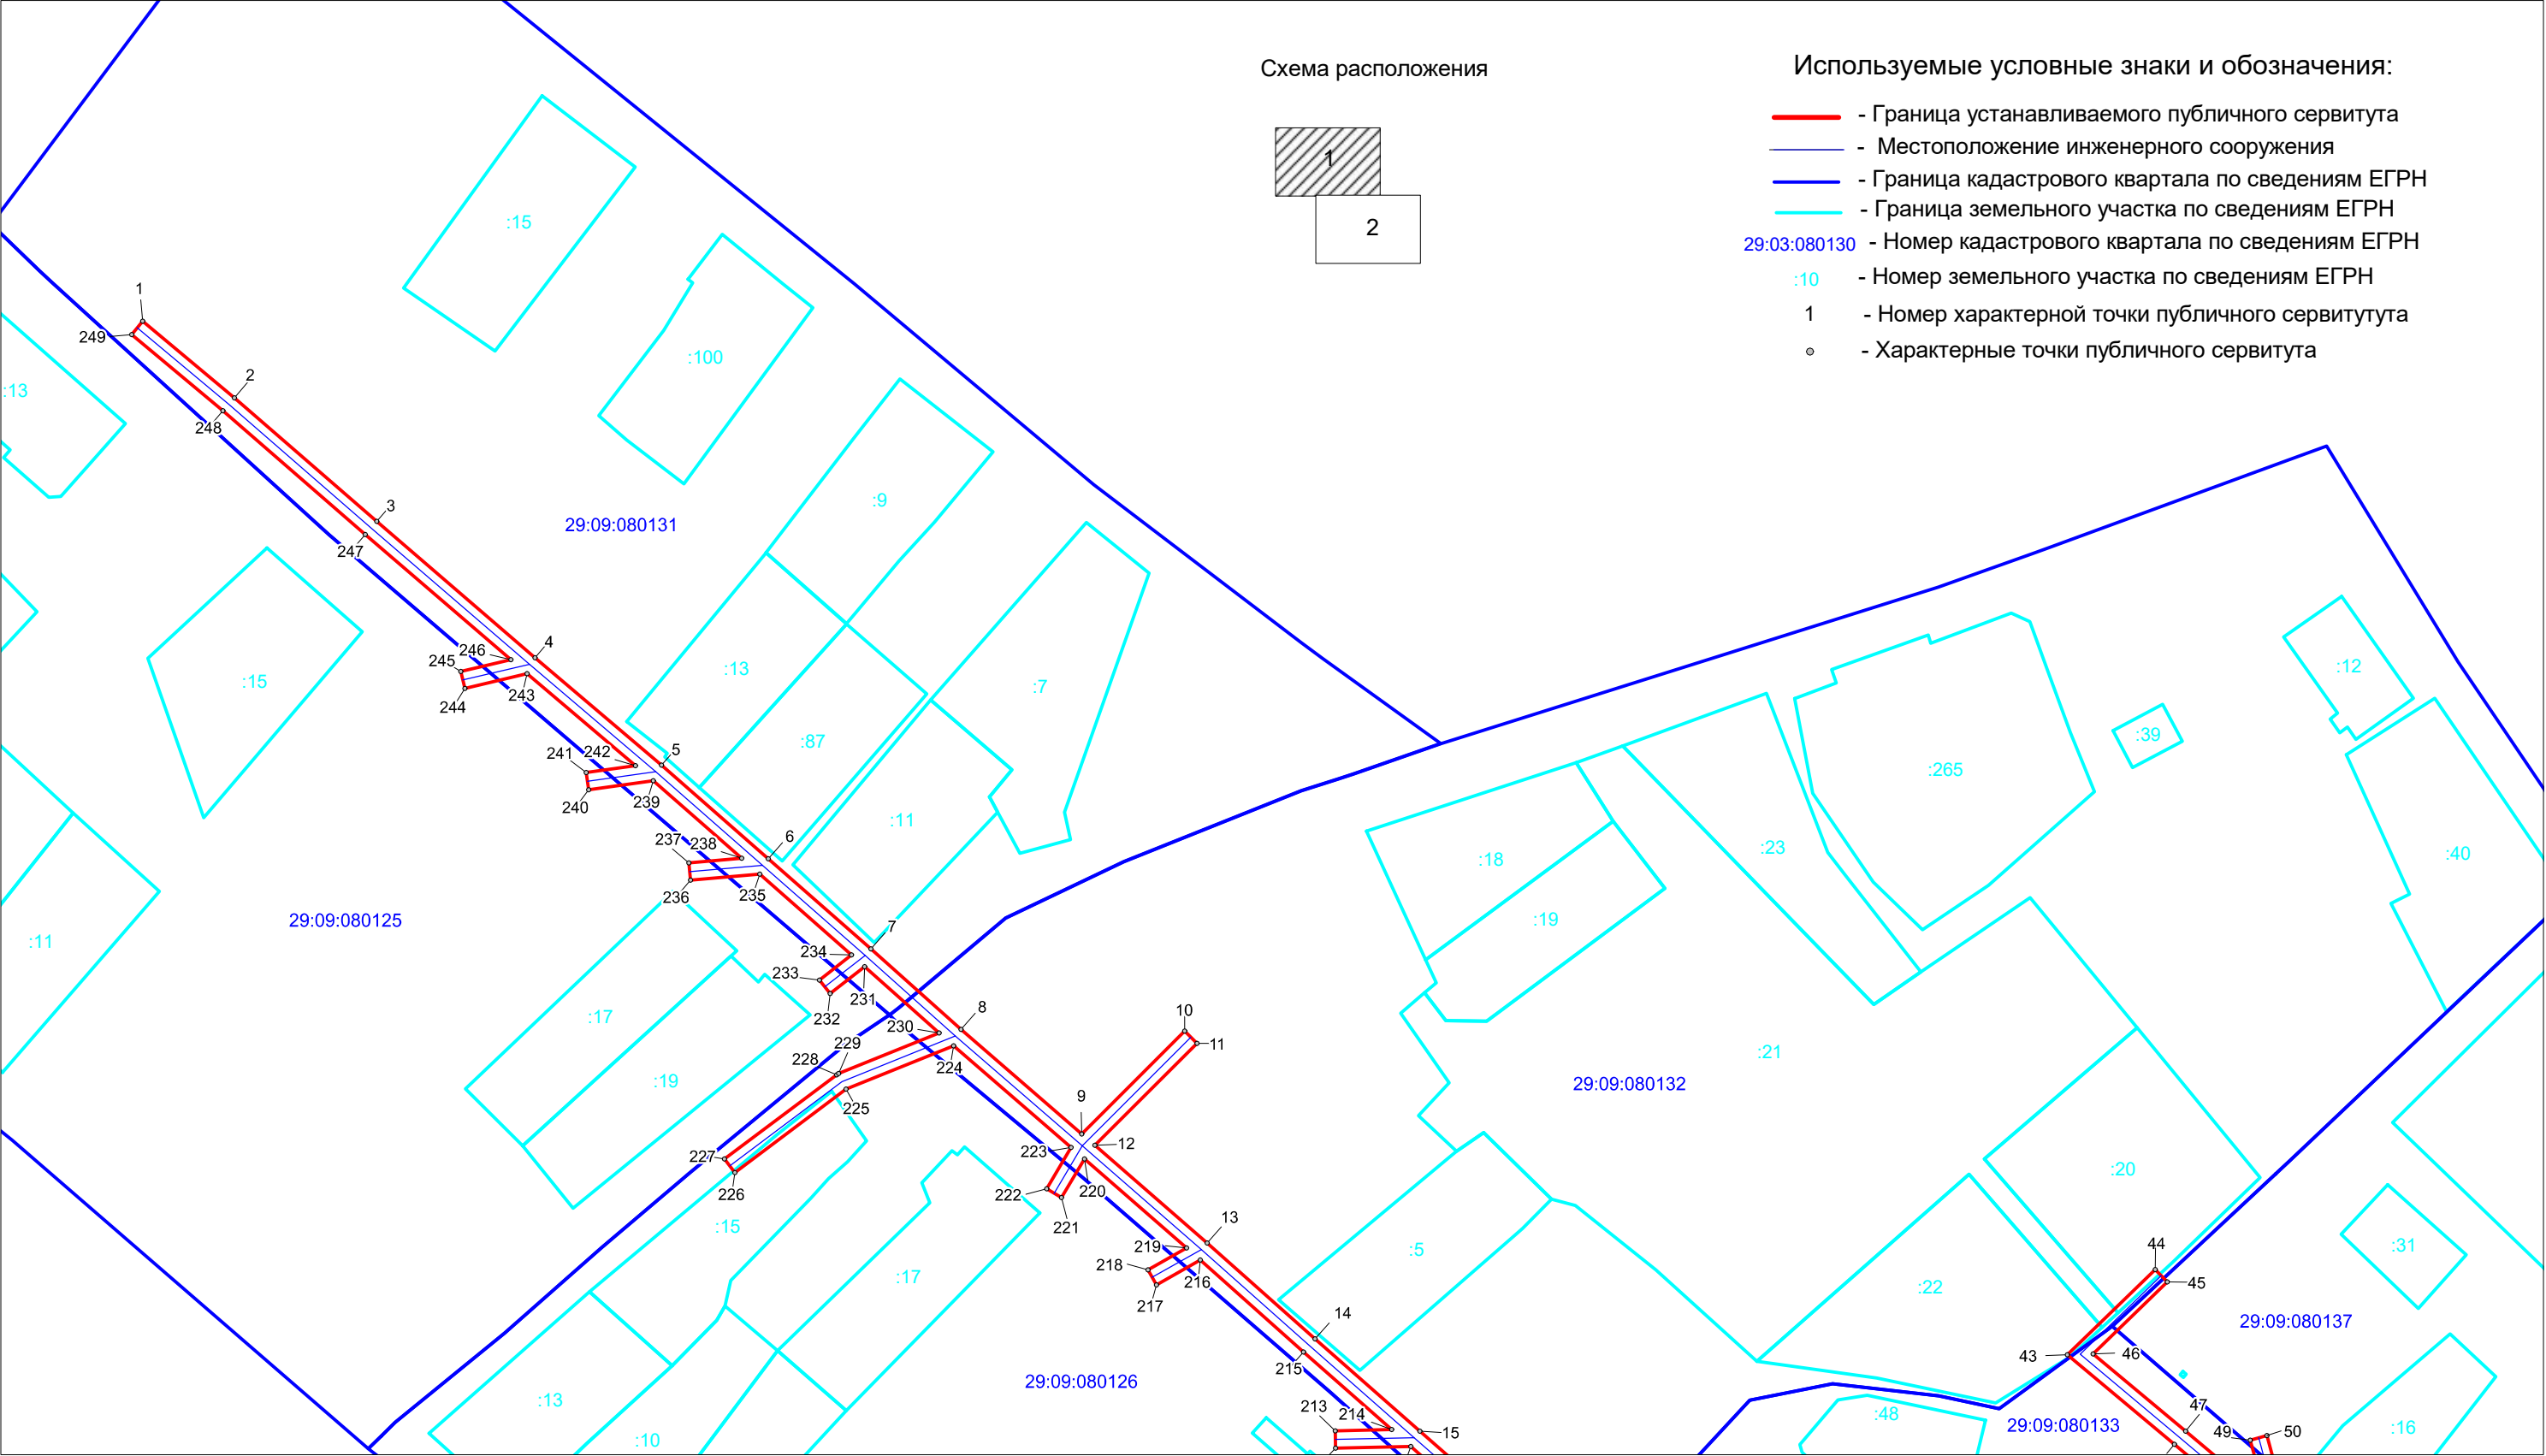


Схема расположения границ публичного сервитута  
ВЛ-0,4 кВ «Пищекомбинат»

