


Схема расположения границ публичного сервитута объекта электросетевого хозяйства: "ВЛ 10кВ Урдома-Вандыш", расположенного по адресу: Архангельская область, Ленский район		<div>Утверждена</div> <div>(наименование документа об утверждении, включая</div> <div>наименования органов государственной власти или</div> <div>органов местного самоуправления, принявших</div> <div>решение об утверждении схемы или подписавших</div> <div>соглашение о перераспределении земельных участков)</div> <div>от _____ № _____</div>	
Площадь испрашиваемого публичного сервитута 69 077 кв.м.			
Каталог координат: Приложение 1 на 2 листах			
Система координат: МСК-29, зона 4			
Кадастровый номер земельного участка, в отношении которого испрашивается публичный сервитут: 29:09:000000:1554, земли кадастрового квартала: 29:09:061601.			

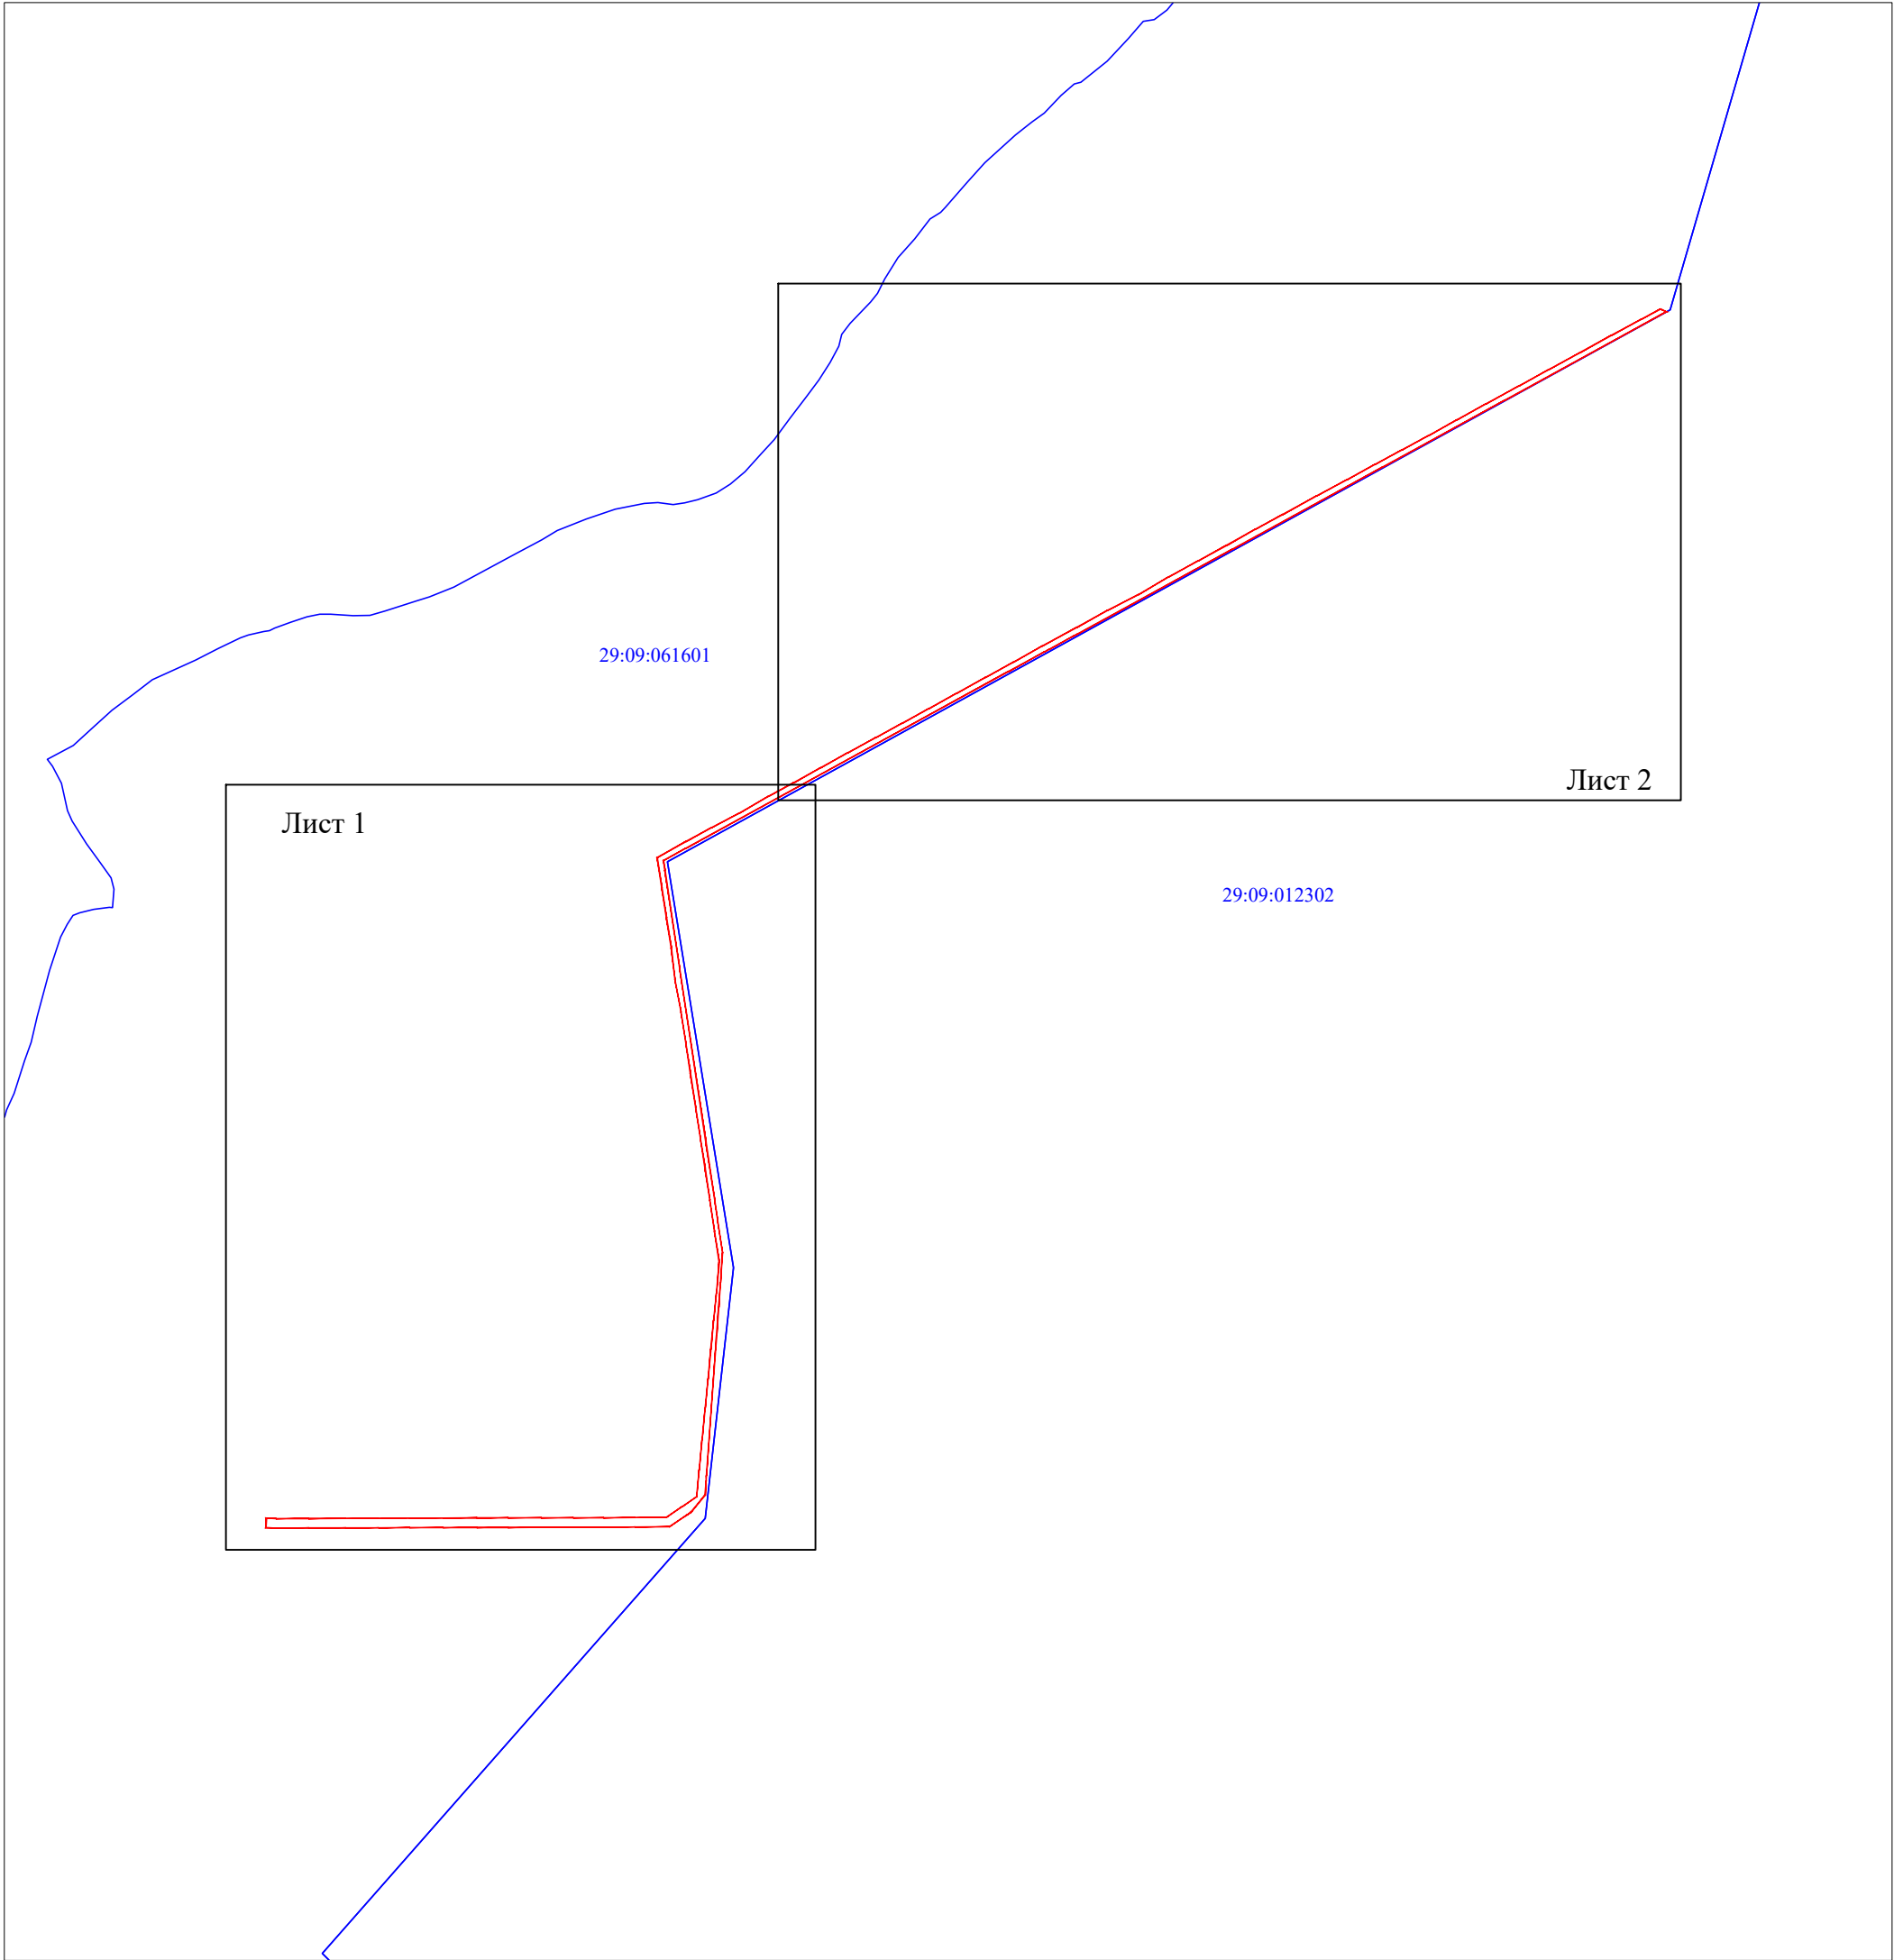

Масштаб 1:15000

- Условные обозначения:
- проектные границы публичного сервитута;
 - номер и граница кадастрового квартала;

Схема расположения границ публичного сервитута объекта электросетевого хозяйства
"ВЛ 10кВ Урдома-Вандыш"

Лист 1



Масштаб 1:5 000

Условные обозначения:

- - проектные границы публичного сервитута;
- - граница объекта электросетевого хозяйства;
- - границы и кадастровый номер земельного участка сведения о котором содержатся в ЕГРН;
- - обозначение контура многоконтурного земельного участка;
- 29:09:030101 - номер и граница кадастрового квартала;
- 1 ● - обозначение и номер характерной точки проектных границ публичного сервитута;
- 29:09-3.3 - граница и реестровый номер муниципального образования.

Схема расположения границ публичного сервитута объекта электросетевого хозяйства
"ВЛ 10кВ Урдома-Вандыш"



- Условные обозначения:
- проектные границы публичного сервитута;
 - граница объекта электросетевого хозяйства;
 - границы и кадастровый номер земельного участка сведения о котором содержатся в ЕГРН;
 - обозначение контура многоконтурного земельного участка;
 - номер и граница кадастрового квартала;
 - обозначение и номер характерной точки проектных границ публичного сервитута;
 - граница и реестровый номер муниципального образования.

Масштаб 1:5 000

**Каталог координат границ публичного сервитута
объекта электросетевого хозяйства: «ВЛ 10кВ Урдома-Вандыш»**

Площадь публичного сервитута: 69 077 кв.м.		
Метод определения координат: Метод спутниковых геодезических измерений (определений)		
Система координат: МСК - 29, зона 4		
Средняя квадратичная погрешность определения координат характерных точек контура (Mt) = 0,10 м		
Обозначение характерных точек границ	Координаты, м	
	X	Y
1	2	3
1	338 806,73	4 313 085,64
2	338 800,46	4 313 098,02
3	338 606,46	4 312 743,44
4	338 459,20	4 312 474,23
5	338 278,26	4 312 143,55
6	338 090,30	4 311 800,00
7	338 088,26	4 311 796,27
8	338 057,58	4 311 740,16
9	338 052,46	4 311 730,73
10	338 009,33	4 311 651,85
11	337 620,19	4 310 940,76
12	337 593,68	4 310 892,32
13	337 571,53	4 310 895,67
14	337 357,86	4 310 927,81
15	336 973,49	4 310 985,67
16	336 845,90	4 311 004,85
17	336 801,69	4 311 011,48
18	336 729,86	4 311 022,32
19	336 665,43	4 311 017,65
20	336 610,53	4 311 013,67
21	336 548,32	4 311 009,14
22	336 517,77	4 311 007,04
23	336 240,03	4 310 986,80
24	336 228,05	4 310 985,95
25	336 197,35	4 310 983,70
26	336 160,24	4 310 952,77
27	336 158,91	4 310 951,66
28	336 154,55	4 310 945,25
29	336 127,95	4 310 905,05
30	336 127,13	4 310 829,61
31	336 126,56	4 310 760,84
32	336 126,46	4 310 694,27
33	336 126,44	4 310 623,81
34	336 126,25	4 310 550,37
35	336 126,11	4 310 481,88
36	336 125,93	4 310 408,05
37	336 125,82	4 310 333,85
38	336 125,34	4 310 265,30
39	336 125,02	4 310 193,12
40	336 124,82	4 310 111,96
41	336 124,46	4 310 039,49
42	336 125,90	4 310 017,61
43	336 146,85	4 310 018,99
44	336 145,46	4 310 040,13
45	336 145,82	4 310 111,88
46	336 146,02	4 310 193,05
47	336 146,34	4 310 265,18
48	336 146,82	4 310 333,76
49	336 146,93	4 310 408,00
50	336 147,11	4 310 481,83
51	336 147,25	4 310 550,32
52	336 147,44	4 310 623,78

53	336 147,46	4 310 694,25
54	336 147,56	4 310 760,73
55	336 148,13	4 310 829,41
56	336 148,89	4 310 898,63
57	336 171,99	4 310 933,55
58	336 193,53	4 310 965,22
59	336 252,93	4 310 970,92
60	336 318,48	4 310 977,26
61	336 390,03	4 310 983,98
62	336 453,17	4 310 990,39
63	336 518,76	4 310 996,59
64	336 581,50	4 311 002,56
65	336 641,86	4 311 009,00
66	336 709,82	4 311 014,87
67	336 777,71	4 311 004,28
68	336 847,06	4 310 994,06
69	336 916,45	4 310 983,88
70	336 983,29	4 310 973,13
71	337 049,71	4 310 962,99
72	337 125,77	4 310 951,44
73	337 190,93	4 310 941,77
74	337 260,52	4 310 931,00
75	337 331,62	4 310 917,40
76	337 400,84	4 310 909,50
77	337 468,29	4 310 898,84
78	337 534,33	4 310 888,62
79	337 600,04	4 310 878,39
80	337 634,97	4 310 941,62
81	337 665,62	4 310 997,51
82	337 697,62	4 311 058,90
83	337 734,74	4 311 123,48
84	337 764,88	4 311 178,96
85	337 797,39	4 311 238,08
86	337 830,54	4 311 297,99
87	337 863,58	4 311 358,74
88	337 895,64	4 311 417,26
89	337 927,67	4 311 476,09
90	337 961,38	4 311 537,06
91	337 996,37	4 311 600,84
92	338 029,87	4 311 662,04
93	338 065,16	4 311 725,80
94	338 106,95	4 311 802,27
95	338 144,08	4 311 869,95
96	338 178,33	4 311 937,04
97	338 216,96	4 312 003,05
98	338 252,58	4 312 068,39
99	338 286,64	4 312 130,55
100	338 321,99	4 312 193,66
101	338 354,75	4 312 254,79
102	338 395,33	4 312 328,87
103	338 431,81	4 312 396,80
104	338 464,51	4 312 457,05
105	338 497,19	4 312 517,15
106	338 528,92	4 312 576,24
107	338 562,84	4 312 637,71
108	338 597,80	4 312 701,13
109	338 637,67	4 312 775,07
110	338 673,52	4 312 839,69
111	338 710,93	4 312 908,60
112	338 749,23	4 312 977,73
113	338 783,90	4 313 042,61
1	338 806,73	4 313 085,64